



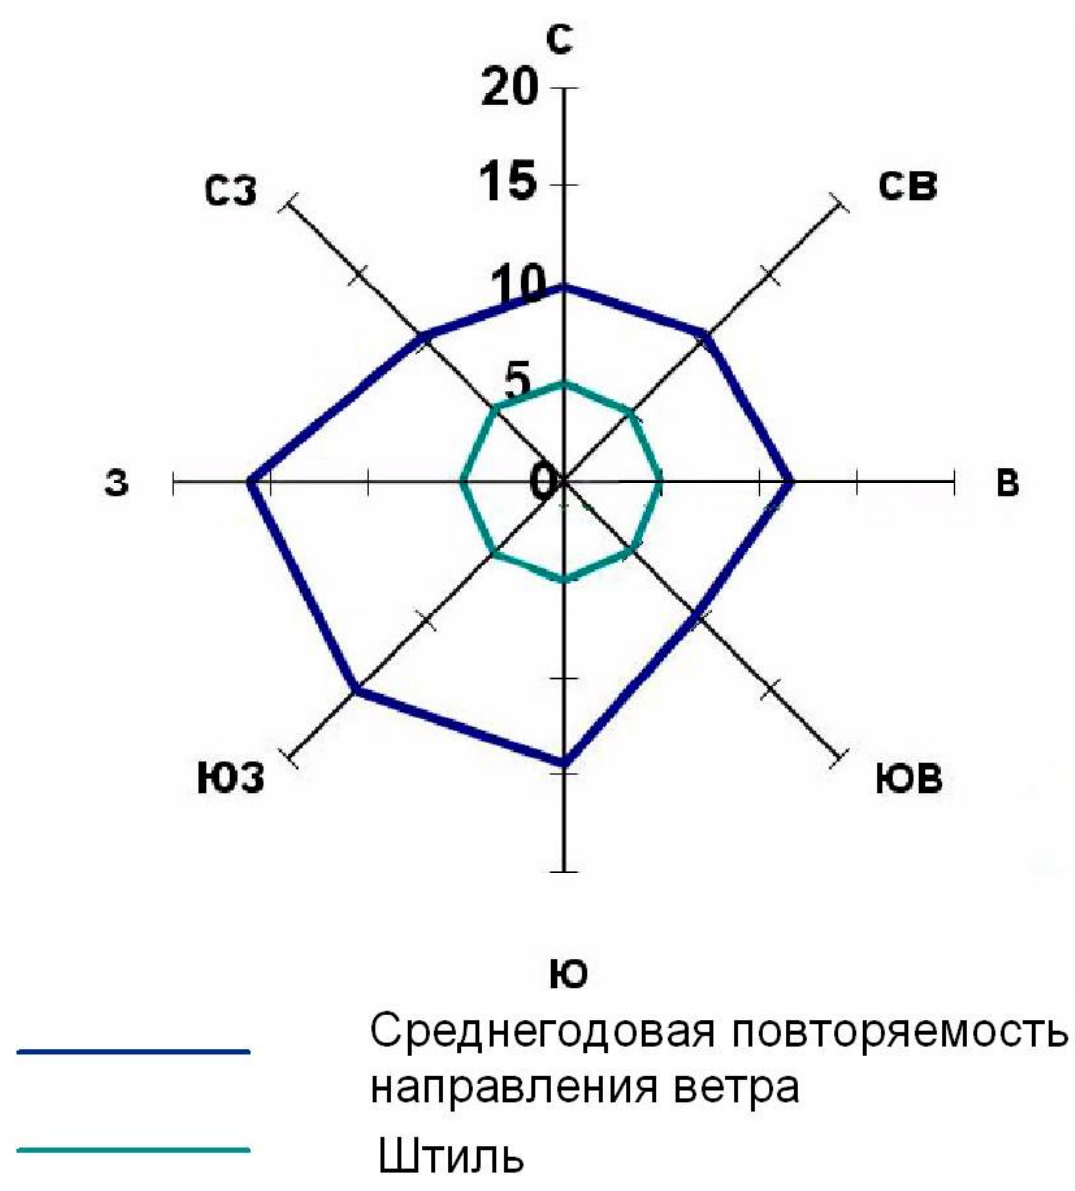

# Схема границ зон с особыми условиями использования территории муниципального образования "Новопоселеновский сельсовет" Курского района Курской области

УТВЕРЖДЕНО  
решением Собрания депутатов  
Новопоселеновского сельсовета  
Курского района Курской области  
от 8 декабря 2017 года № 17-6-6

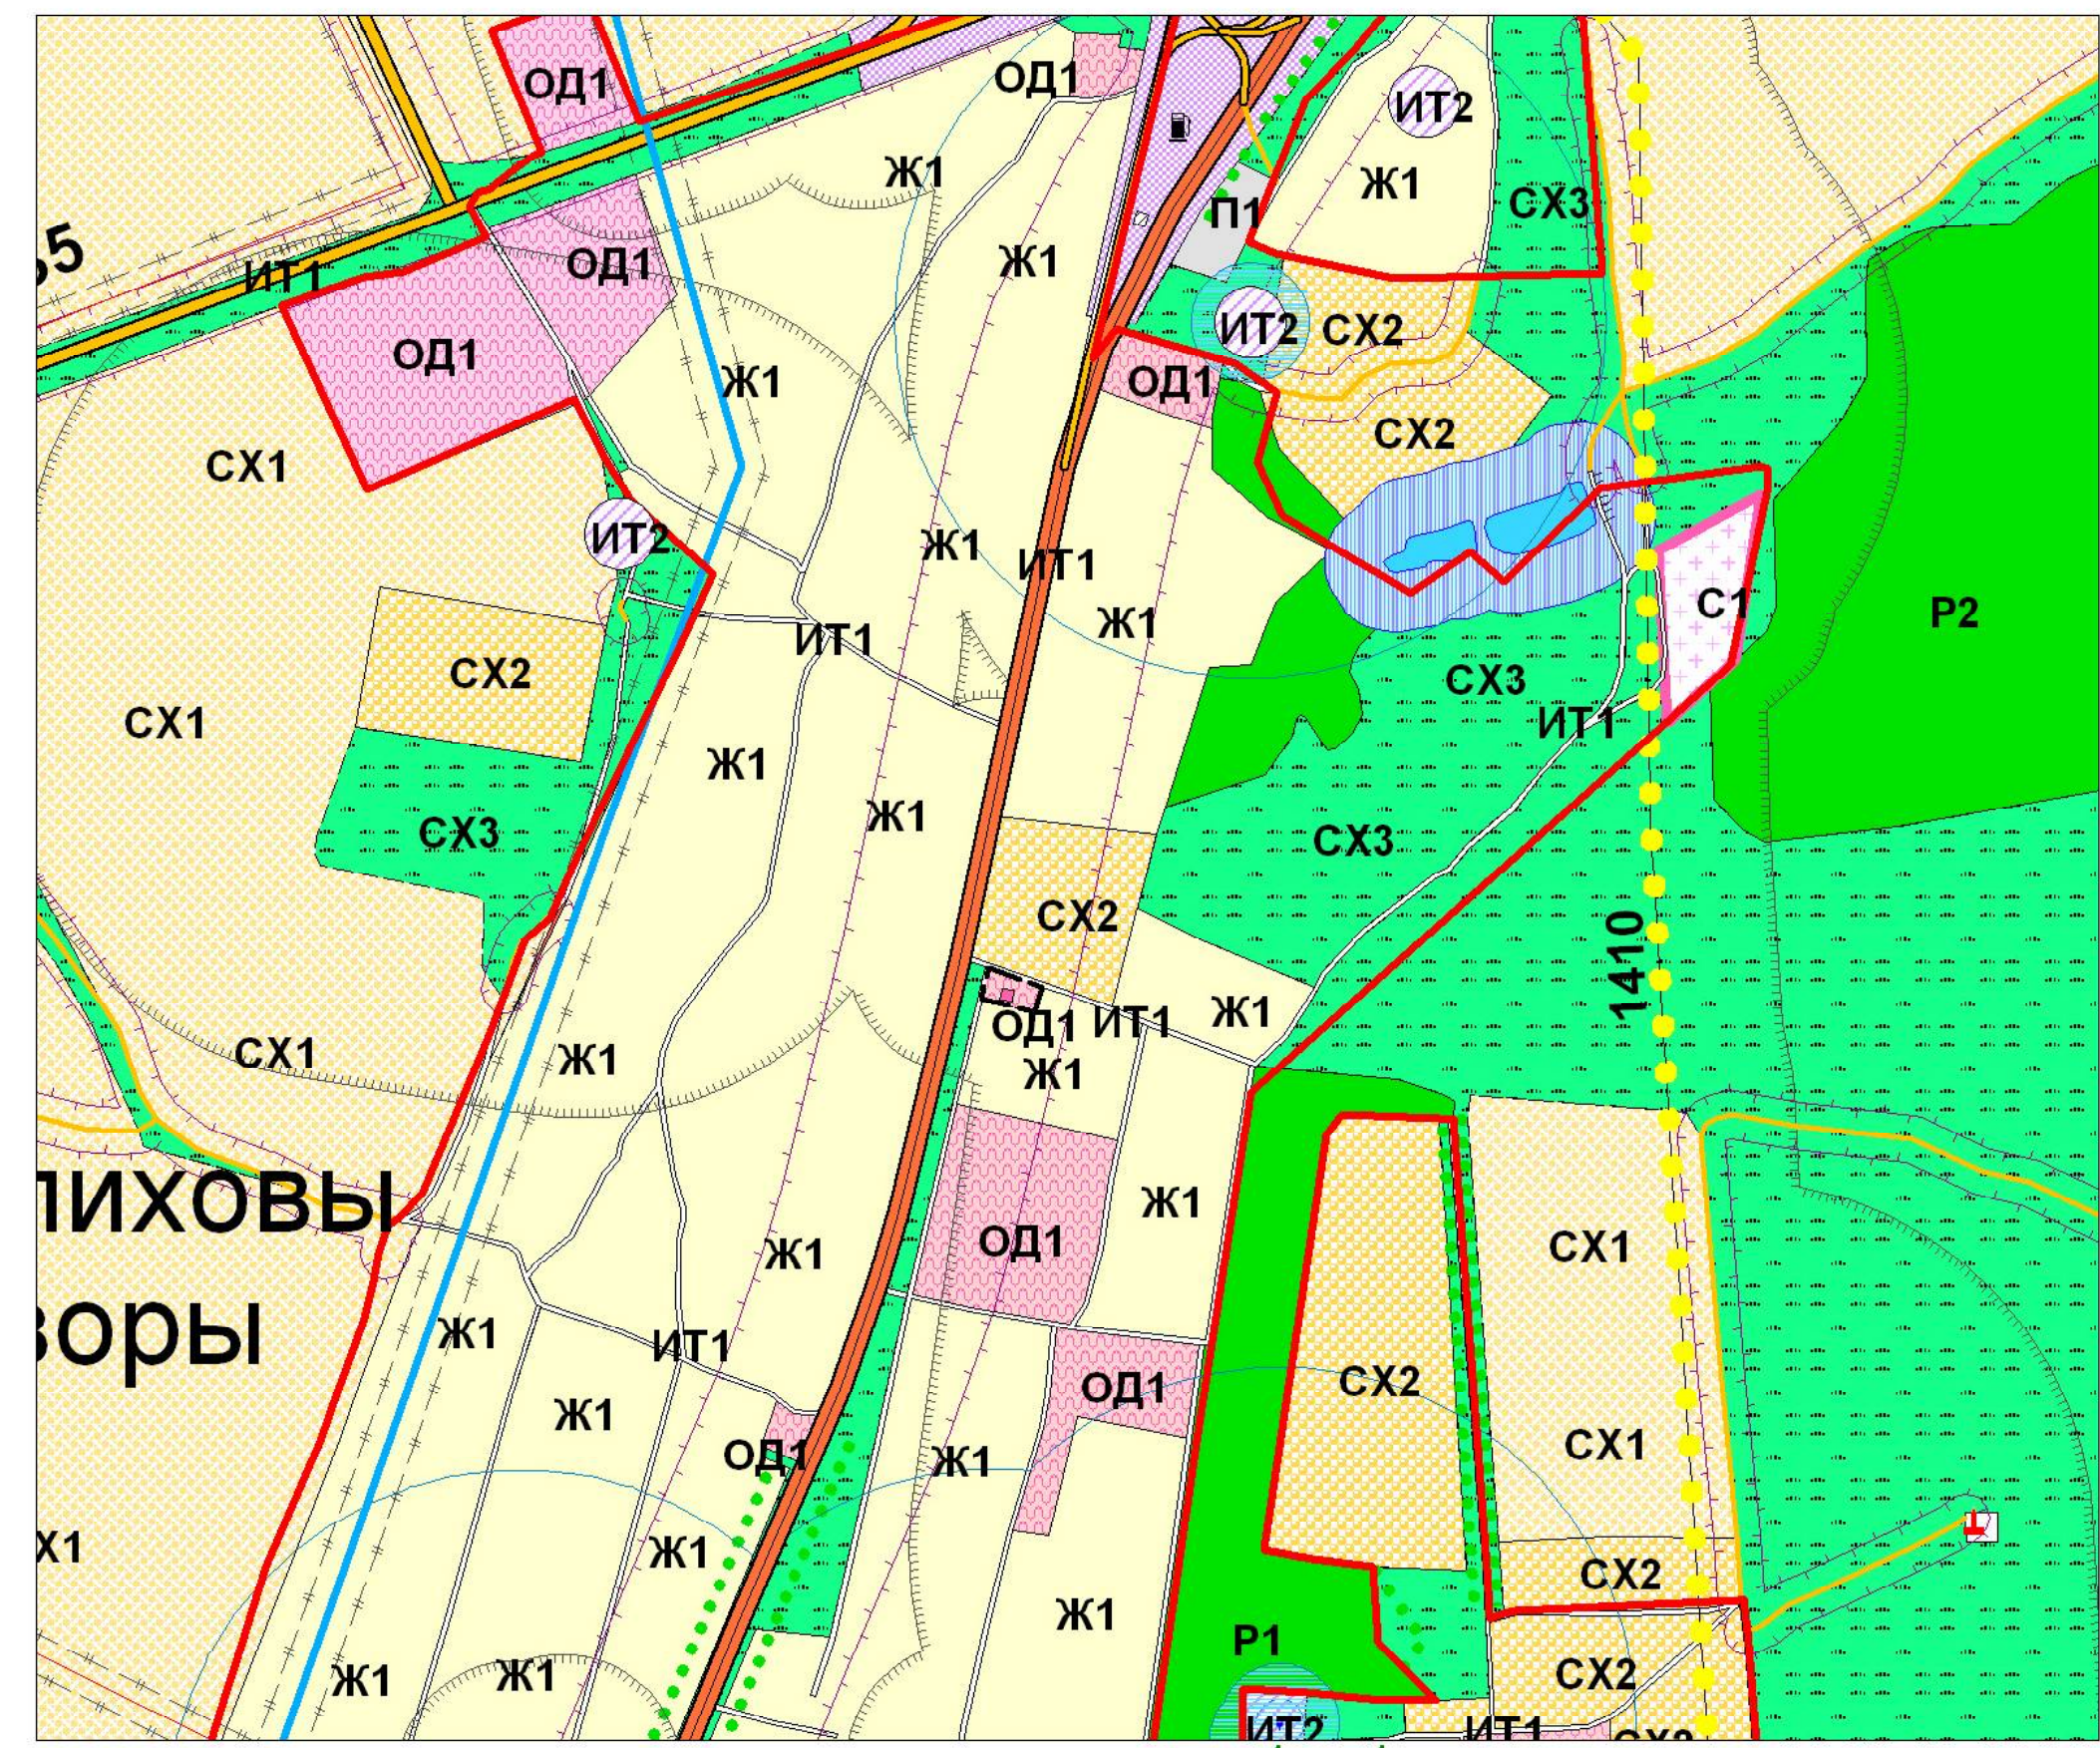

Ворошне́вский сельсовет

г.КУРСК

Рышковский сельсовет

Лебяженский сельсовет

МЕДВЕНСКИЙ РАЙОН

ОКТА́брьский РАЙОН

УСЛОВНЫЕ ОБОЗНАЧЕНИЯ

- Граница района
- Граница города
- Граница сельсовета
- Граница населенного пункта

ОКС внешнего автомобильного транспорта

- Автомобильная дорога регионального значения с асфальтным покрытием
- Автомобильная дорога межмуниципального значения с асфальтным покрытием
- Автомобильная дорога местного значения с асфальтным и грунтовым покрытием

Объекты улично-дорожной сети населенного пункта

Улицы, дороги

Проезды

ОКС транспортных сооружений

Мост

ОКС гидротехнических сооружений

Плотина

Дамба

Поверхностные водные объекты

Река, ручей

Пруды, озера

Болото, заболоченность

Растительность

Леса густые, питомники, сплошные заросли кустарника

Луговая растительность

Сад

Озеленение вдоль дорог

Объекты культурного наследия

Памятники

ОКС инженерной инфраструктуры

Подстанция 35 Кв

ЛЭП 330 Кв

ЛЭП 110 Кв

ЛЭП 35 Кв

ГРС

Магистральный газопровод

Градостроительное зонирование

Ж1 Зона малоэтажной жилой застройки

Ж2 Зона среднеэтажной жилой застройки

ОД1 Зона общественно-деловая

П1 Зона производственная

СХ1 Зона, занятая сельскохозяйственными угодьями

СХ2 Зона, занятая объектами сельскохозяйственного назначения

СХ3 Зона природно-ландшафтной территории, в соответствии с местными условиями (территория общего пользования)

ИТ1 Зона улично-дорожной сети

ИТ2 Зона инженерной инфраструктуры

ИТ3 Зона транспортной инфраструктуры

С1 Зона кладбищ

Р1 Зона рекреации

Р1 Зона рекреации

Р2 Зона рекреации ГЛФ

Ограничения использования территорий

Водоохранная зона

Прибрежная защитная полоса

Зона охраны источников питьевого водоснабжения 1, 2, 3 -поисов

Граница санитарно-защитных зон

Граница санитарного разрыва (санитарная полоса отчуждения)

Охранная зона автомобильных дорог (Придорожная полоса)

Охранная зона особо охраняемой территории

(ОТПЕЧАТАНА В МАСШТАБЕ В 1 CM : 700 M)

						Схема градостроительного зонирования территории муниципального образования "Новопоселеновский сельсовет" Курского района Курской области		
Имя	Фамилия	Имя	Фамилия	Имя	Фамилия	Страница	Лист	Листов
Рук. проекта	Ворожеев А.А.	Рук. проекта	Ворожеев А.А.	Рук. проекта	Ворожеев А.А.	2	2	
Топограф	Романов Е.А.	Топограф	Романов Е.А.	Топограф	Романов Е.А.	И.П. Ворожеев А.А.		
						Схема границ зон с особыми условиями использования территории муниципального образования "Новопоселеновский сельсовет" Курского района Курской области		