

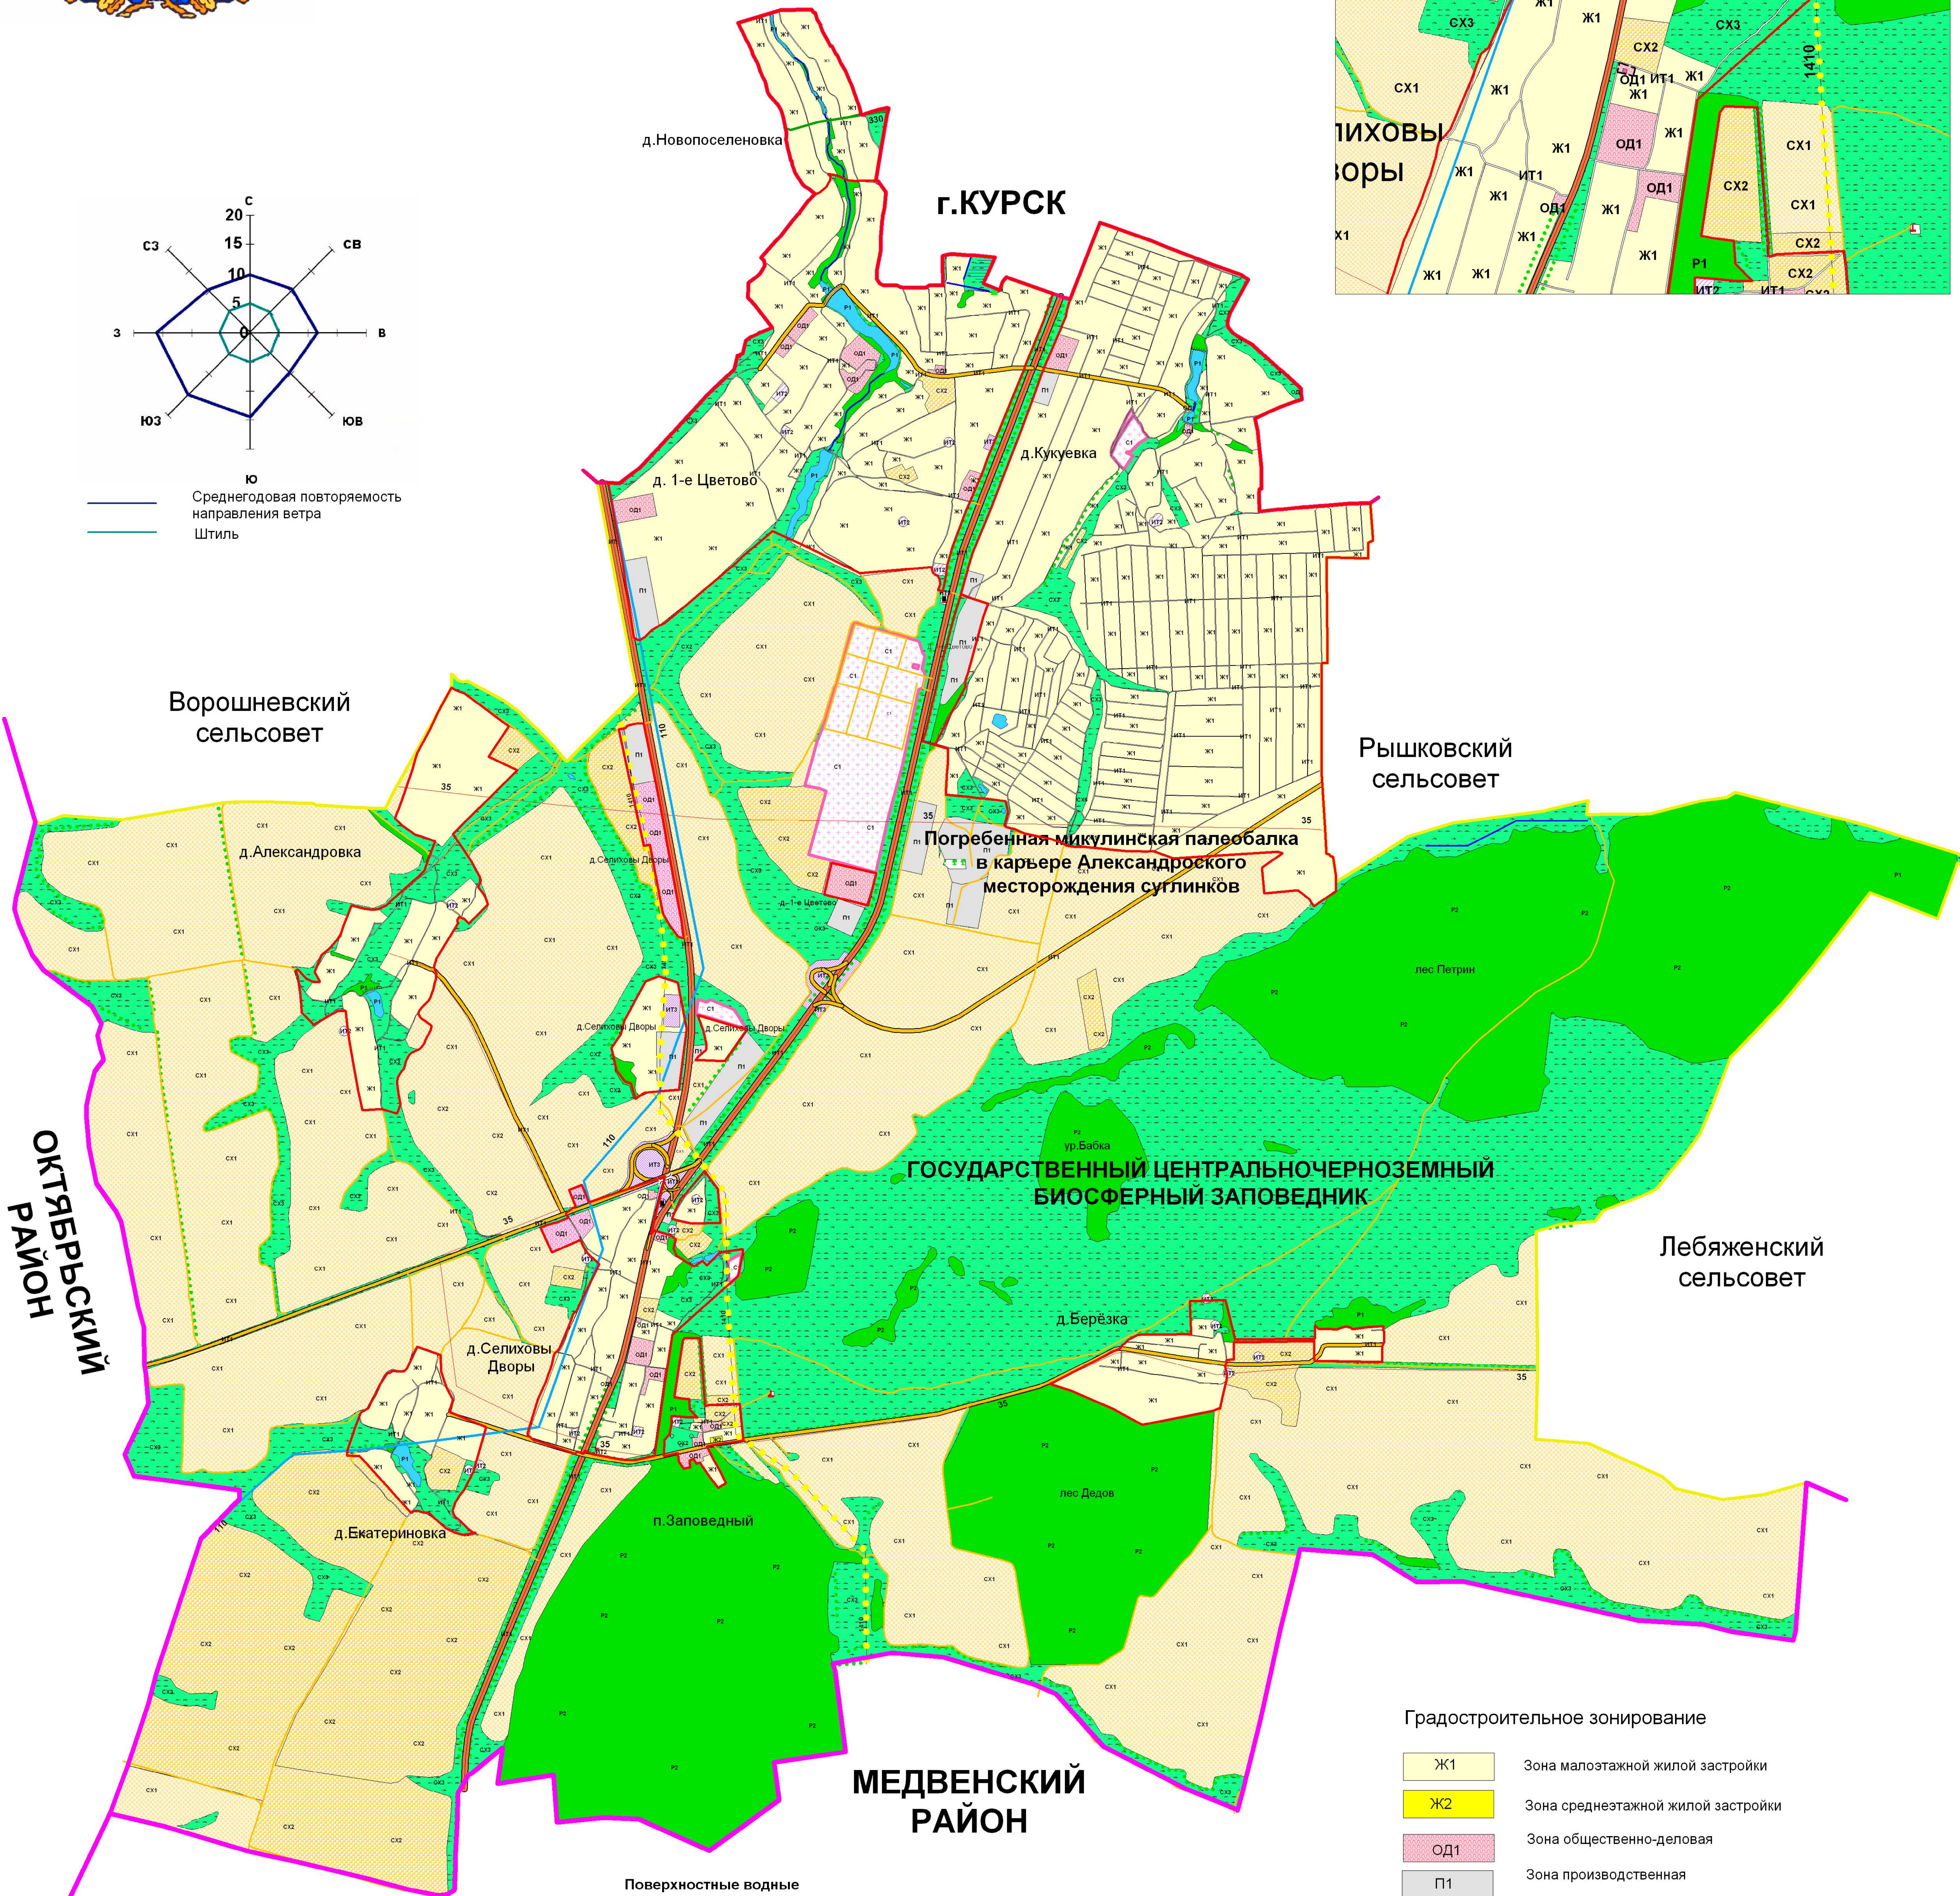


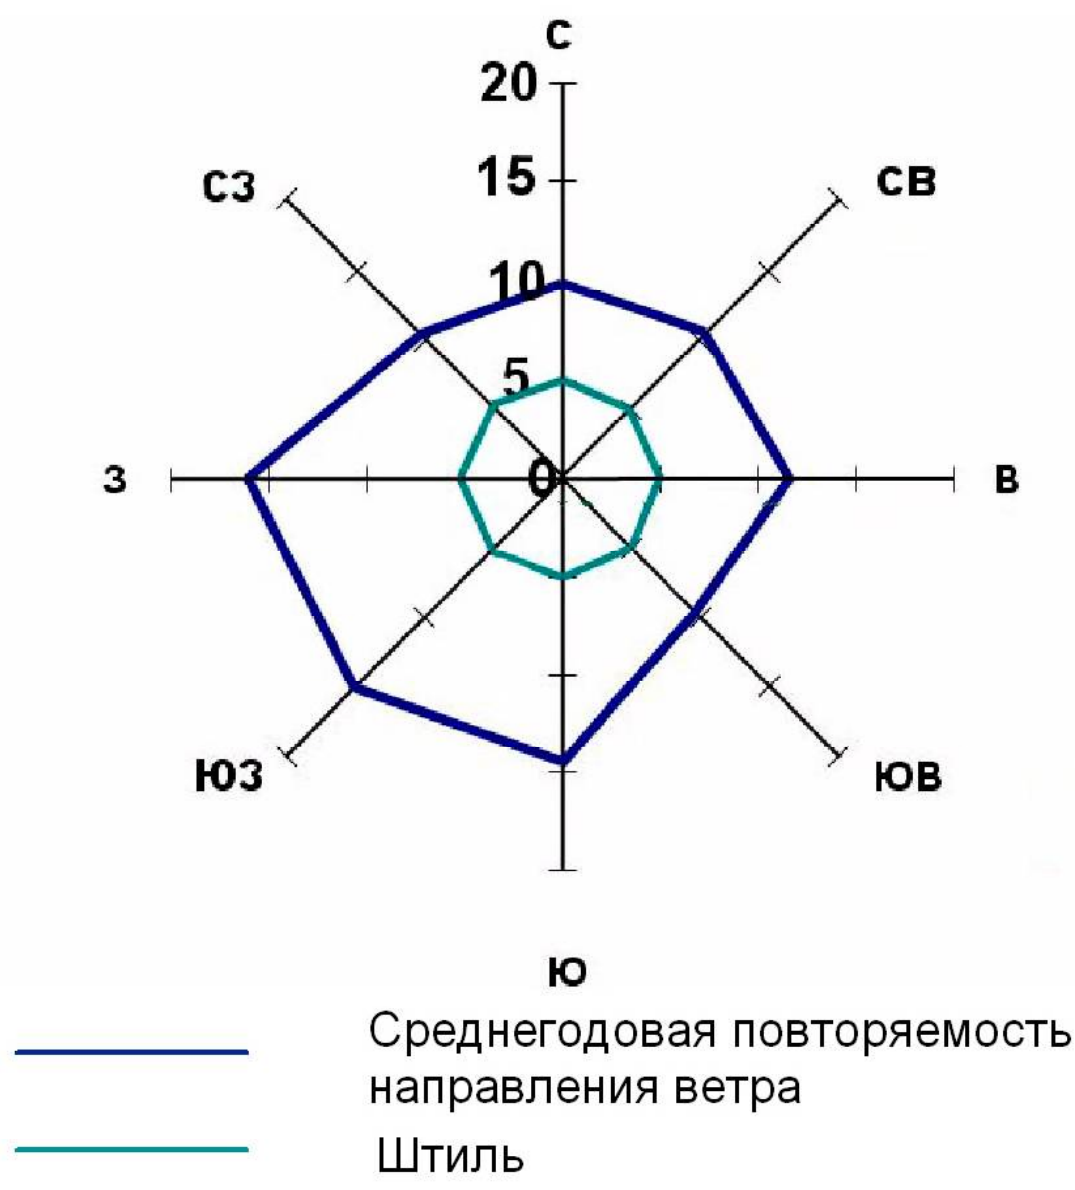

# Схема градостроительного зонирования территории муниципального образования "Новопоселеновский сельсовет" Курского района Курской области

УТВЕРЖДЕНО  
решением Собрания депутатов  
Новопоселеновского сельсовета  
Курского района Курской области  
от 8 декабря 2017 года № 17-6-6

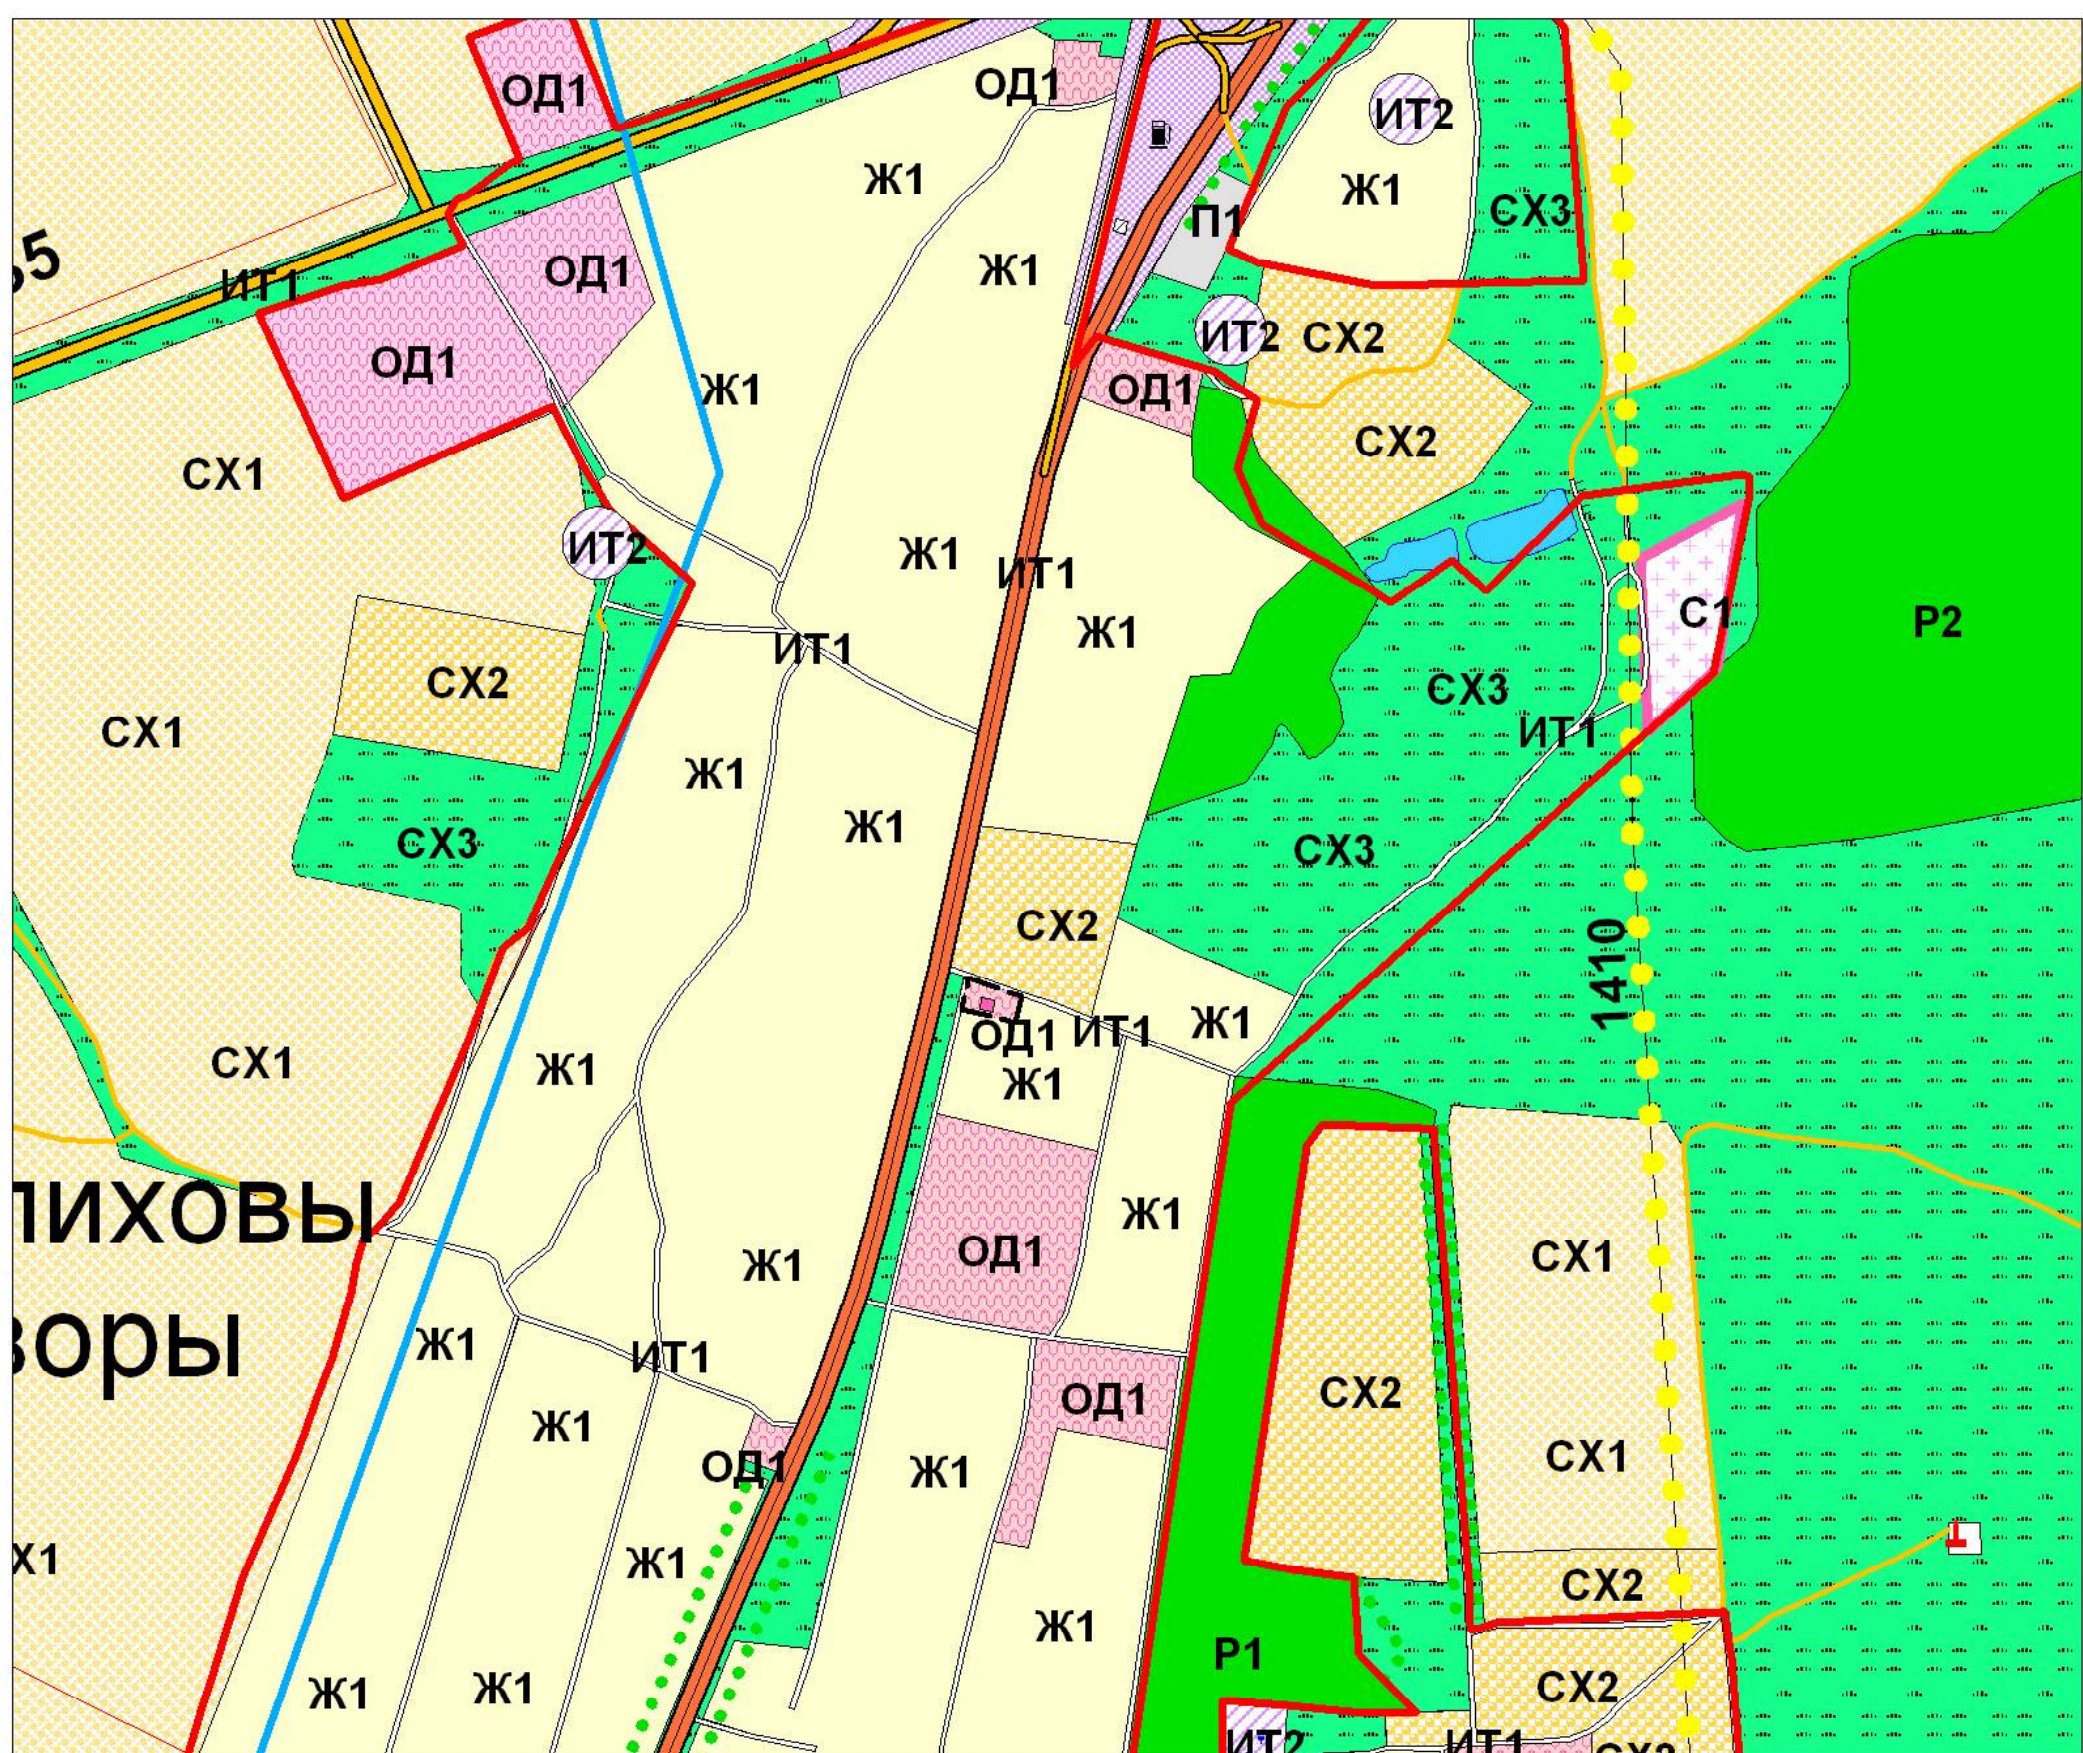

## УСЛОВНЫЕ ОБОЗНАЧЕНИЯ

- Граница района
- Граница города
- Граница сельсовета
- Граница населенного пункта

- ОКС внешнего автомобильного транспорта
  - Автомобильная дорога регионального значения с асфальтным покрытием
  - Автомобильная дорога межмуниципального значения с асфальтным покрытием
  - Автомобильная дорога местного значения с асфальтным и грунтовым покрытием

## Объекты улично-дорожной сети населенного пункта

- Улицы, дороги
- Проезды
- Мост

## ОКС транспортных сооружений

- Плотина
- Дамба

## ОКС гидротехнических сооружений

- Плотина
- Дамба

## Поверхностные водные объекты

- Река, ручей
- Пруды, озера
- Болото, заболоченность

## Растительность

- Леса густые, питомники, сплошные заросли кустарника
- Луговая растительность
- Сад
- Озеленение вдоль дорог

## Объекты культурного наследия

- Памятники

## ОКС инженерной инфраструктуры

- Подстанция 35 Кв
- ЛЭП 330 Кв
- ЛЭП 110 Кв
- ЛЭП 35 Кв
- ГРС
- Магистральный газопровод

## Градостроительное зонирование

- Ж1 Зона малозэтажной жилой застройки
- Ж2 Зона среднетэтажной жилой застройки
- ОД1 Зона общественно-деловая
- П1 Зона производственная
- СХ1 Зона, занятая сельскохозяйственными угодьями
- СХ2 Зона, занятая объектами сельскохозяйственного назначения
- СХ3 Зона природно-ландшафтной территории, в соответствии с местными условиями (территория общего пользования)
- ИТ1 Зона улично-дорожной сети
- ИТ2 Зона инженерной инфраструктуры
- ИТ3 Зона транспортной инфраструктуры
- С1 Зона кладбищ
- Р1 Зона рекреации
- Р2 Зона рекреации ГЛФ

(ОТПЕЧАТАНА В МАСШТАБЕ В 1 CM : 700 M)

						Схема градостроительного зонирования территории муниципального образования "Новопоселеновский сельсовет" Курского района Курской области		
Имя	Фамилия	Имя	Фамилия	Имя	Фамилия	Страница	Лист	Листов
Ген. план	Воробьев А.А.	Ген. план	Воробьев А.А.	Ген. план	Воробьев А.А.	1	2	
Топограф	Григорьев Е.А.	Топограф	Григорьев Е.А.	Топограф	Григорьев Е.А.	И.П. Воробьев А.А.		