





Курская область Курский район
Новопоселеновский сельсовет
ГЕНЕРАЛЬНЫЙ ПЛАН
Схема территорий, подверженных
рisku возникновения
чрезвычайных ситуаций
природного и техногенного
характера

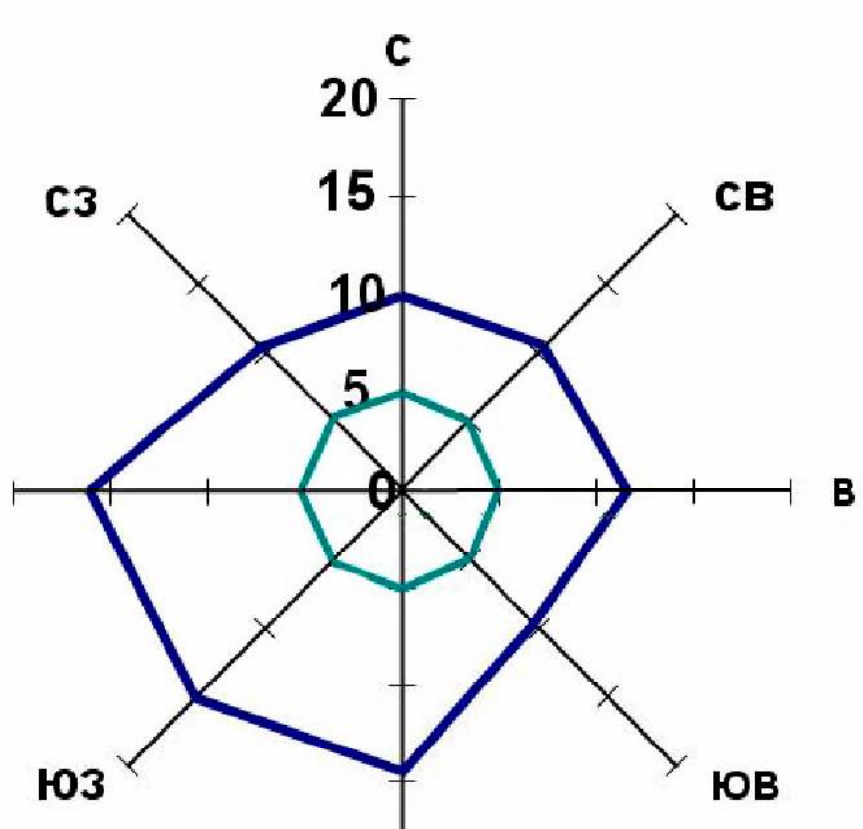


Среднегодовая повторяемость
направления ветра
Штиль

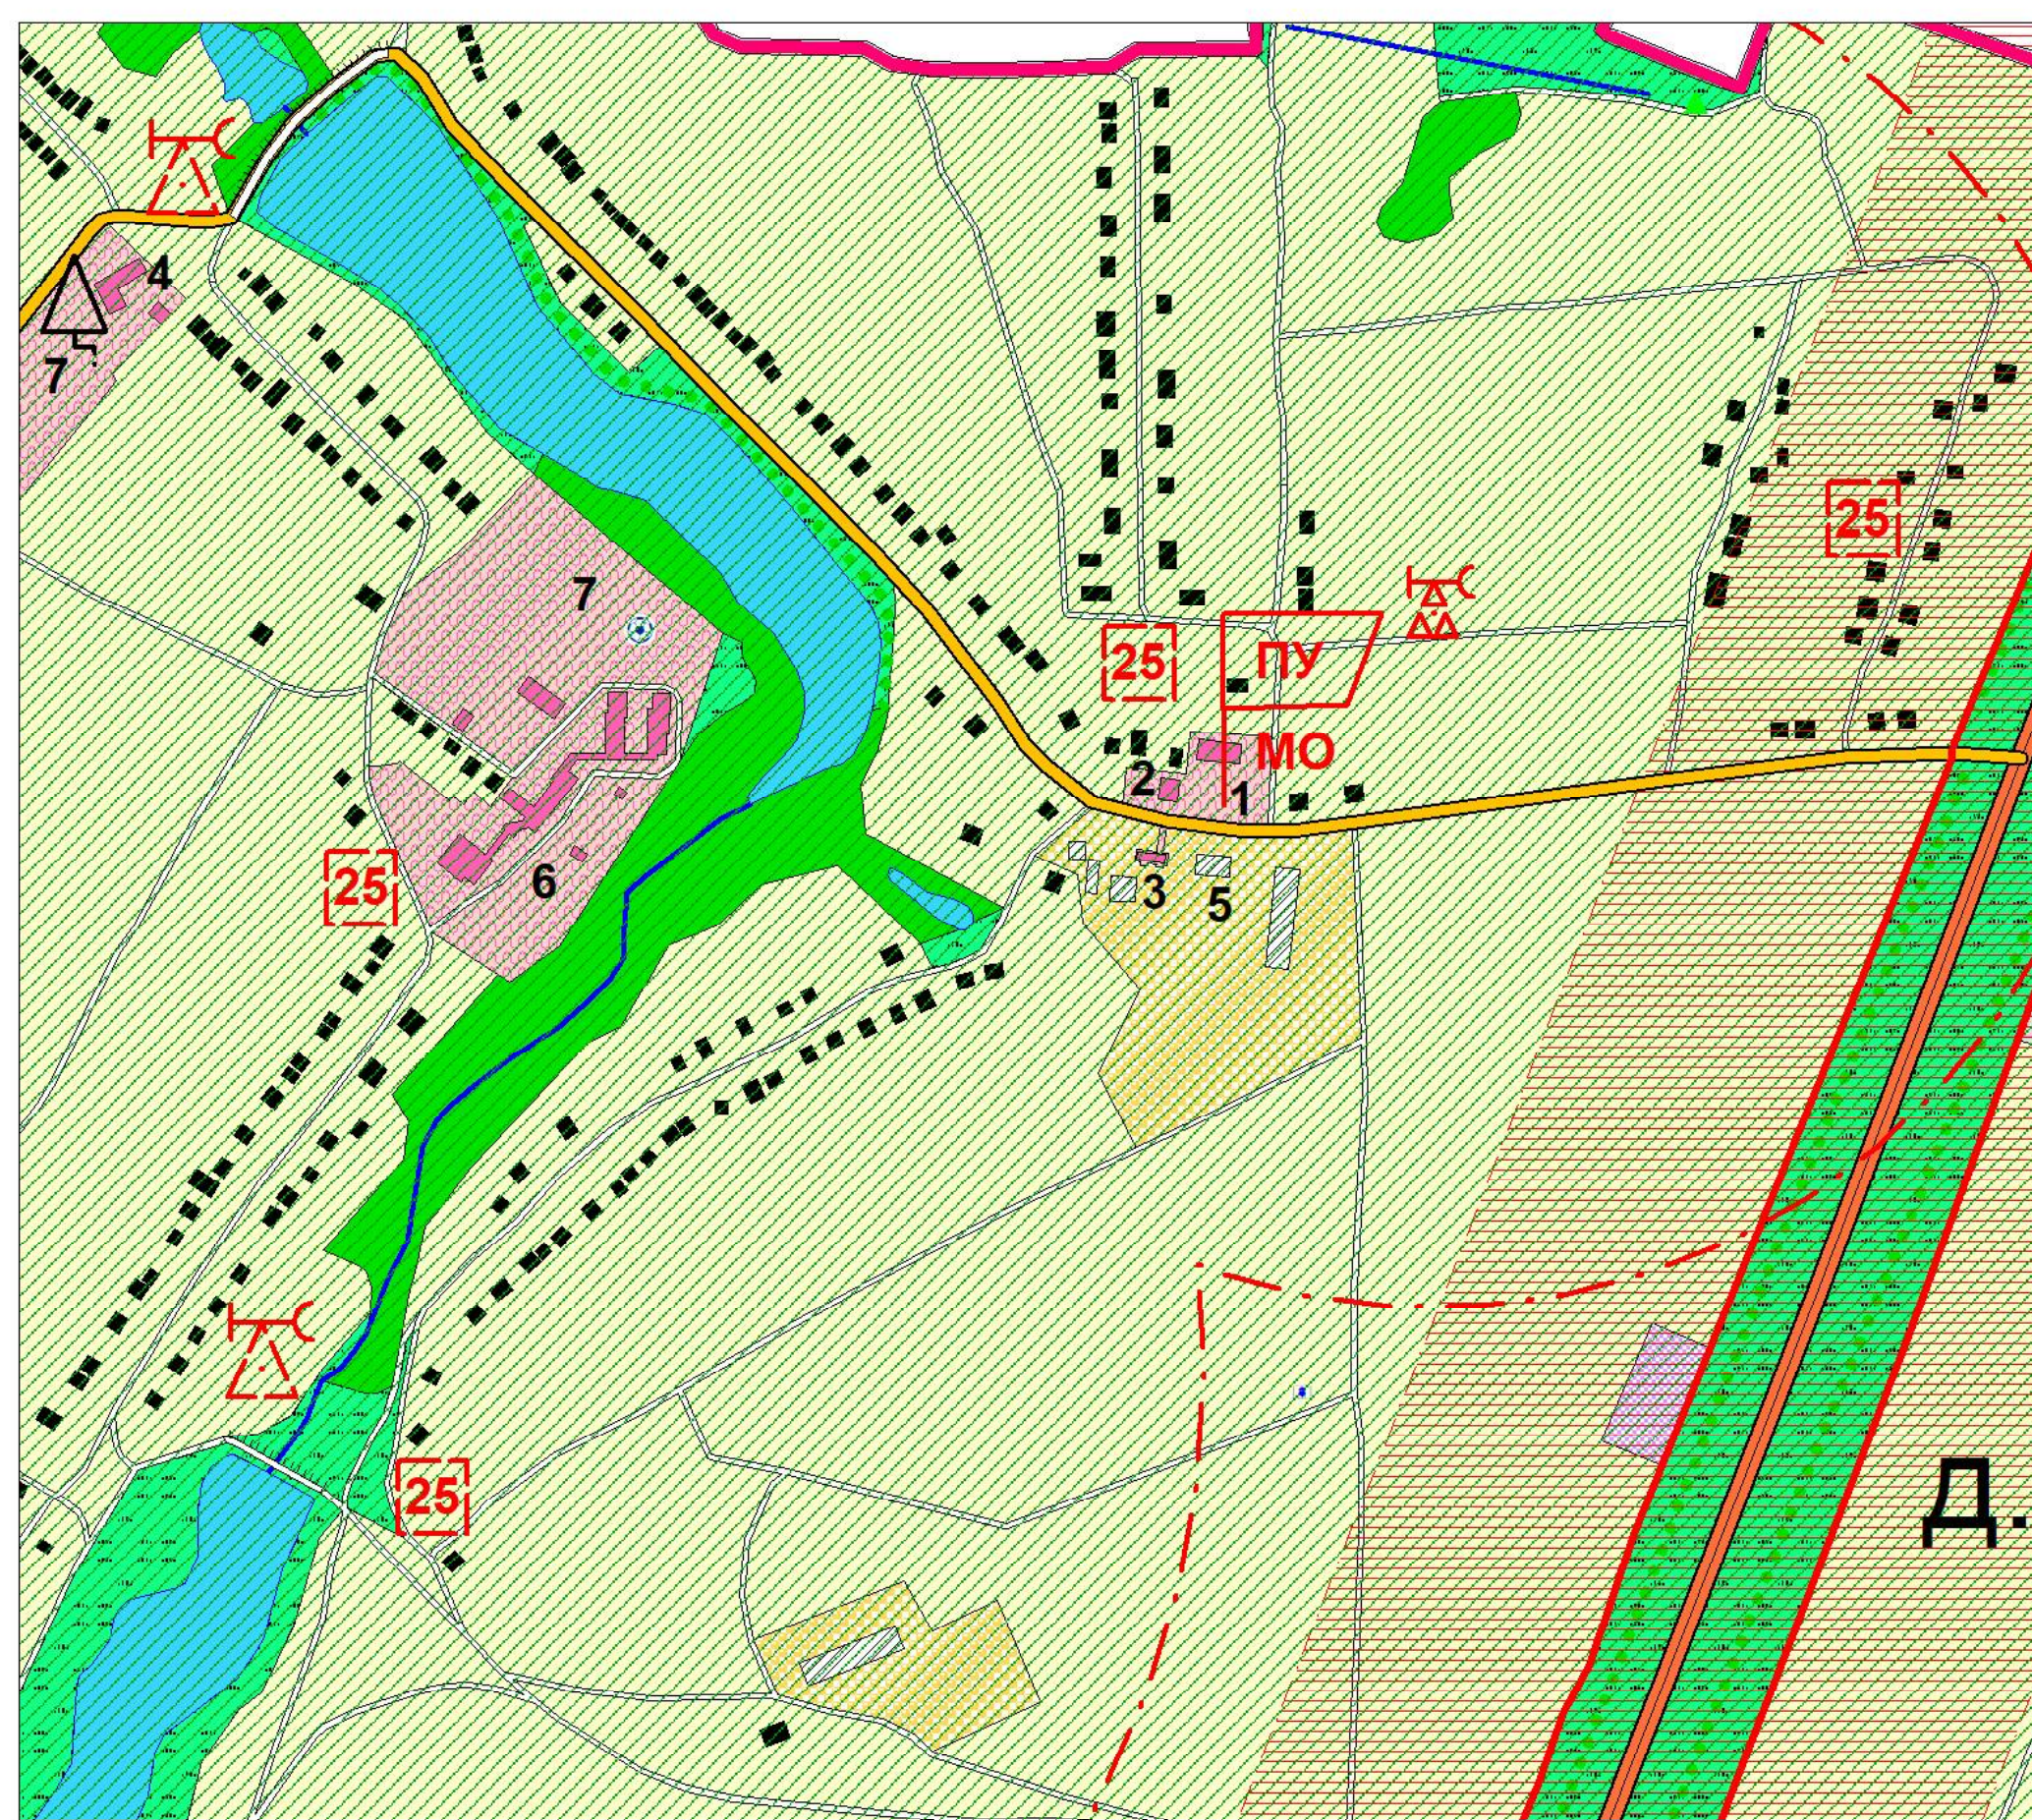


Экспликация существующих объектов местного значения							
№ по ГП	Наименование	№ по ГП	Наименование	№ по ГП	Наименование	№ по ГП	Наименование
1	Администрация	3	ФАП	5	Правление колхоза	7	Спорт.площадка
2	Магазин	4	Средняя школа	6	Школа-интернат		

Объекты ГОЧС и пожарной безопасности

планируемые (1 очередь) планируемые (расчетный срок) существующие

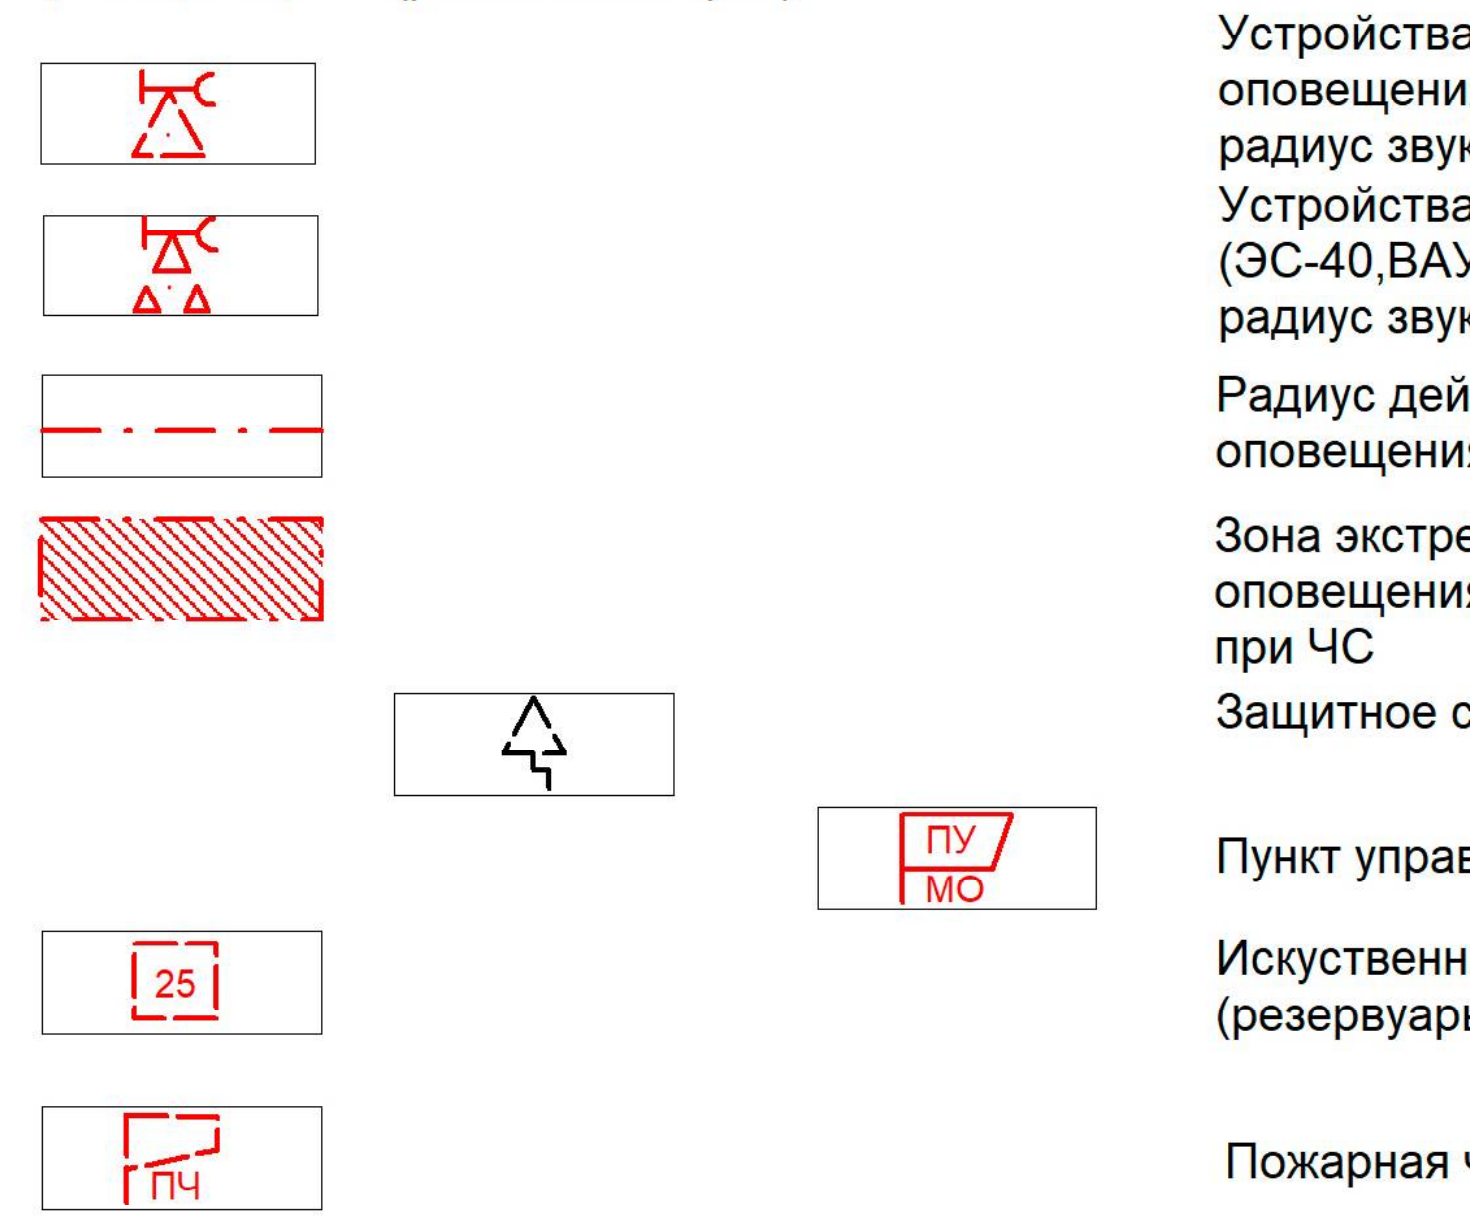


Устройства оповещения (ЭС-40 ВАУ), радиус звукопокрытия 680 м
Устройства оповещения (ЭС-40 ВАУ), радиус звукопокрытия 500м
Радиус действия устройств оповещения
Зона экстренного оповещения населения при ЧС
Защитное сооружение
Пункт управления МО
Искусственные пожарные водоемы (резервуары)
Пожарная часть

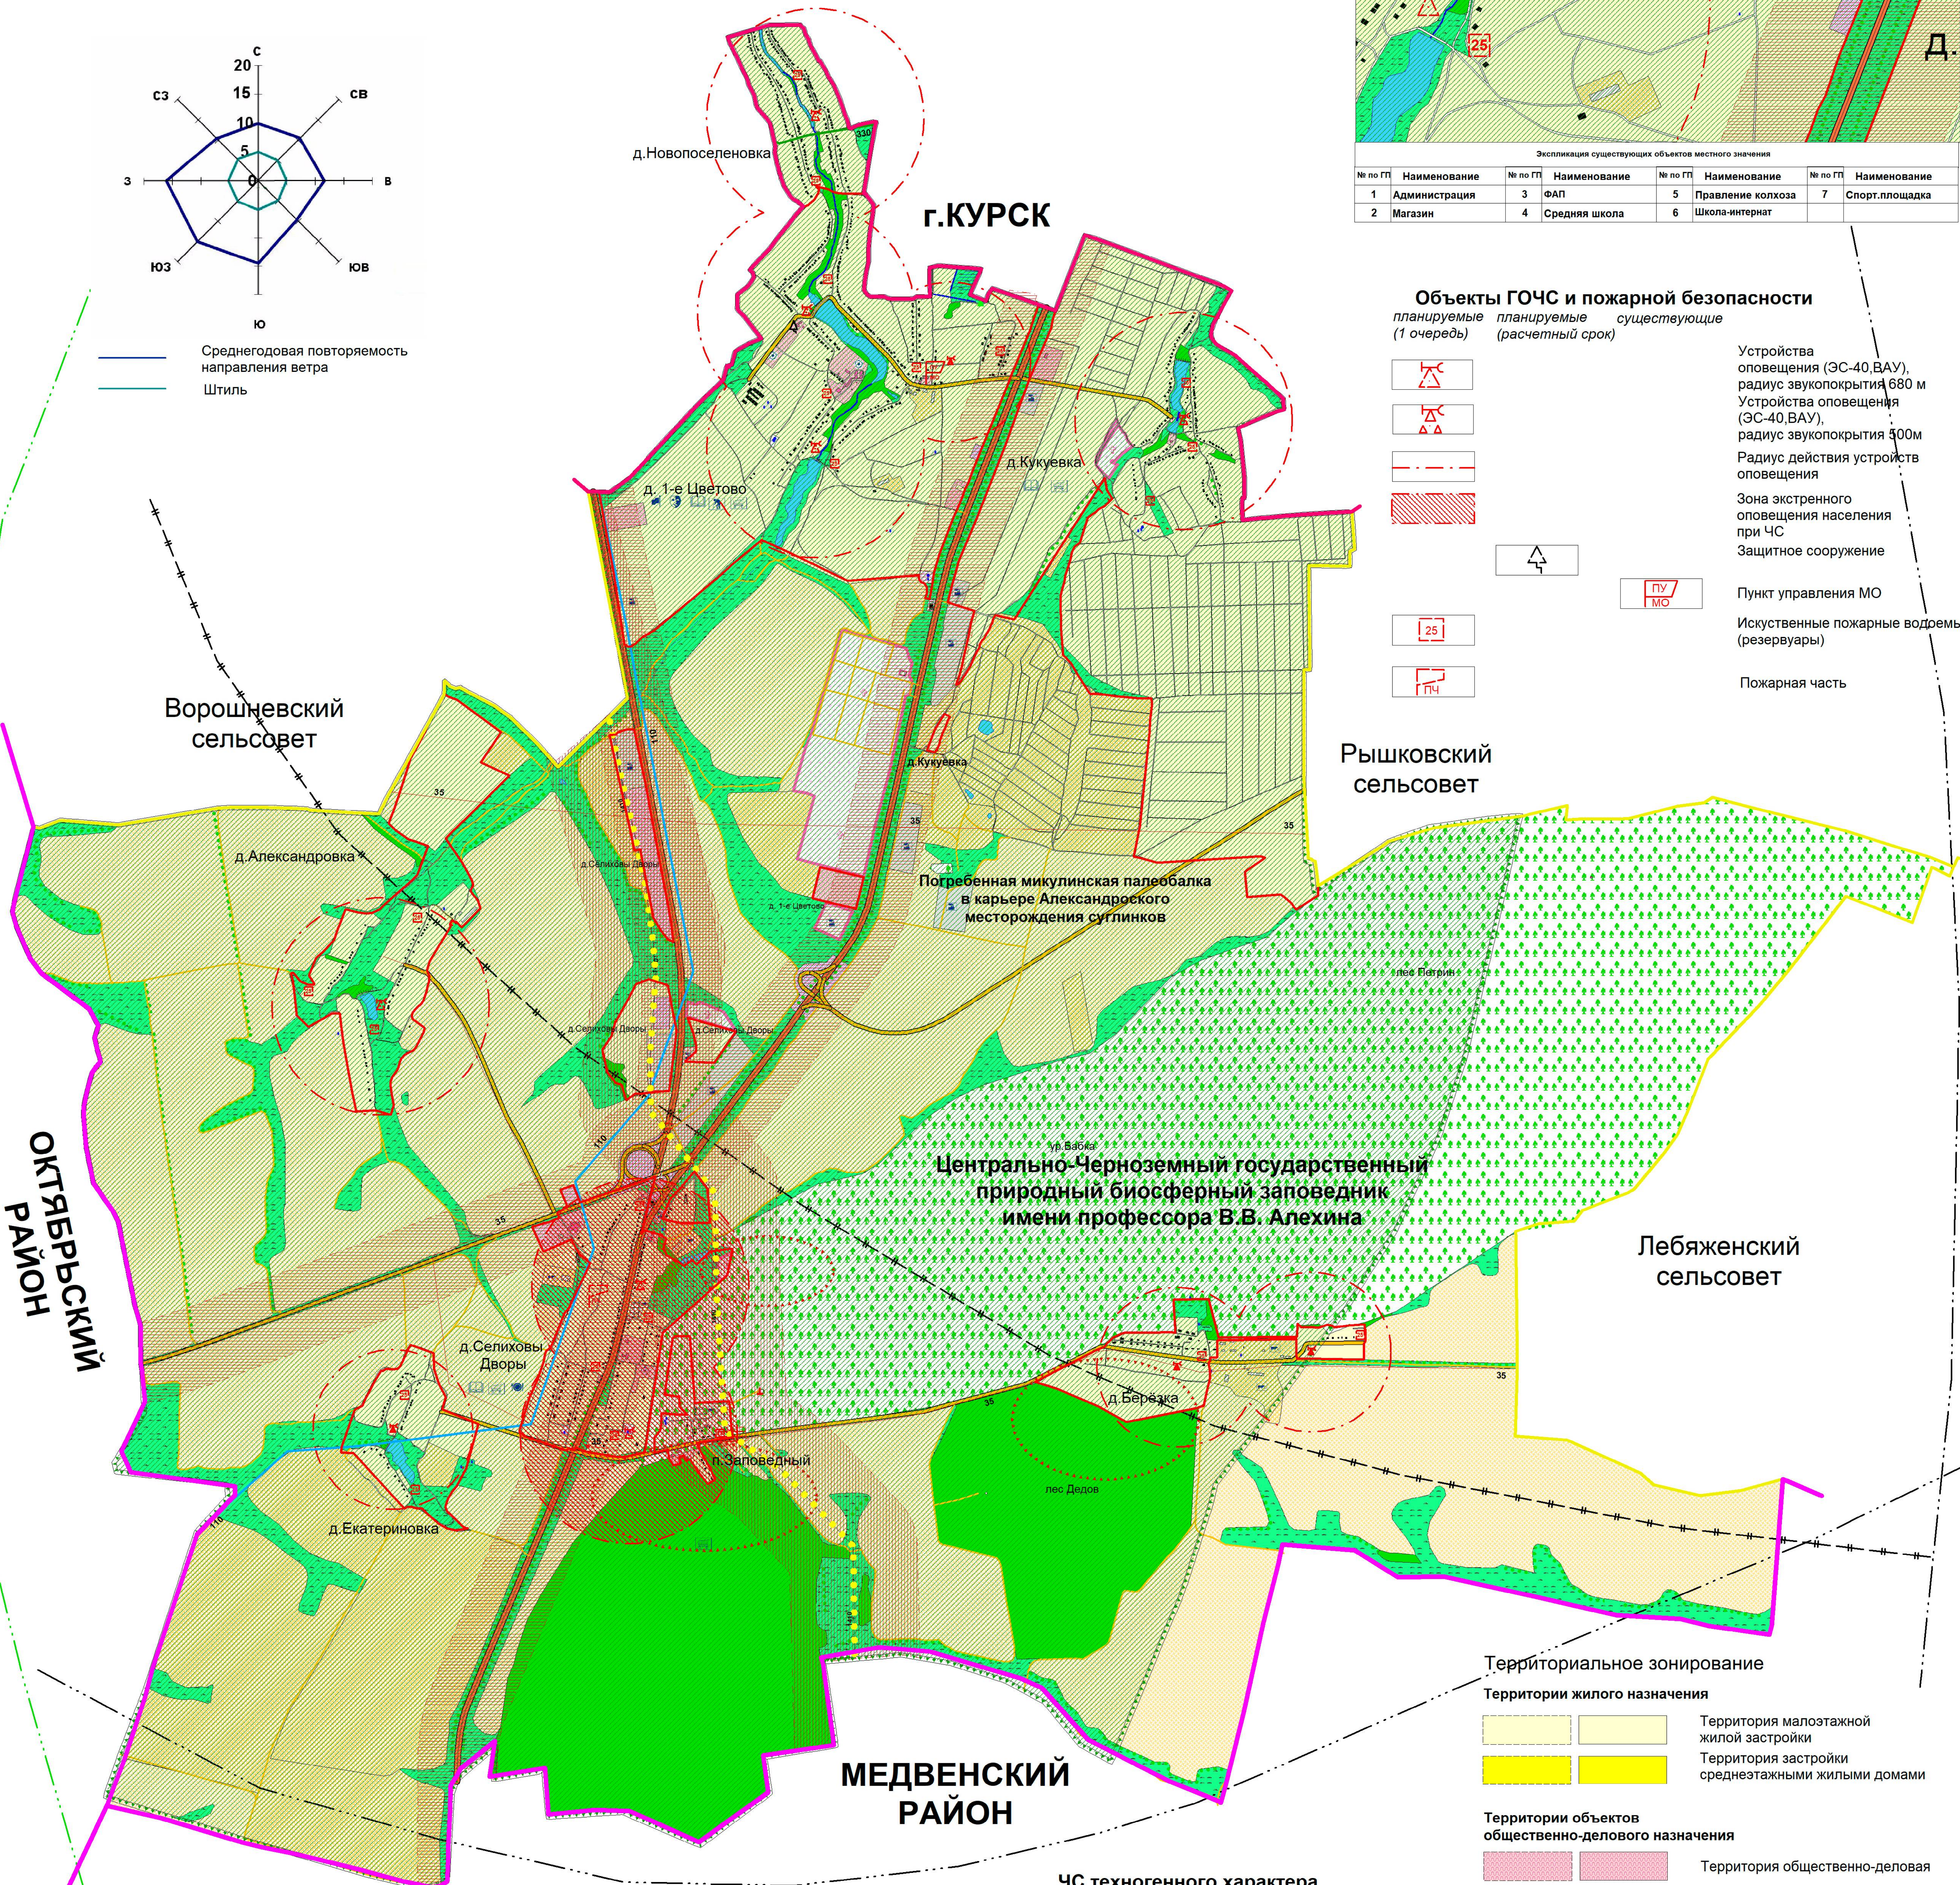

УСЛОВНЫЕ ОБОЗНАЧЕНИЯ

планируемые существующие

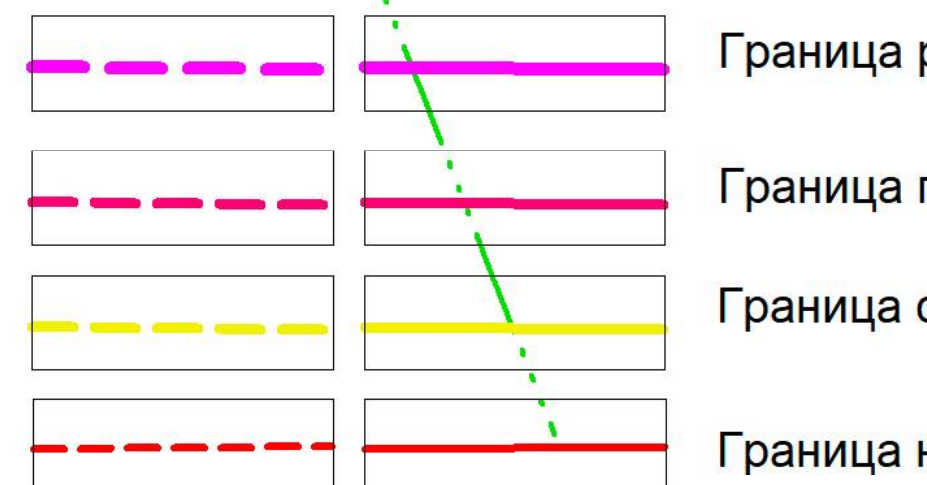

ОКС внешнего автомобильного транспорта




Объекты улично-дорожной сети населенного пункта



ОКС транспортных сооружений




ОКС гидротехнических сооружений

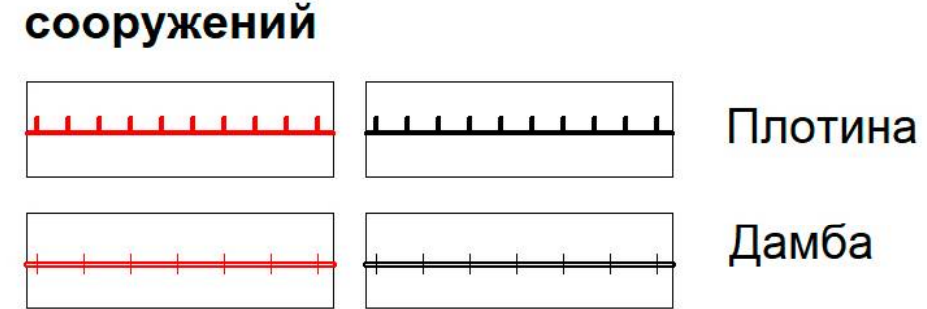


Здания, строения




Объекты культурного наследия

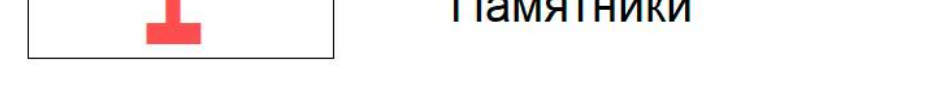


ЧС природного характера

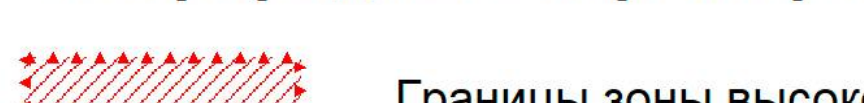


Поверхностные водные объекты

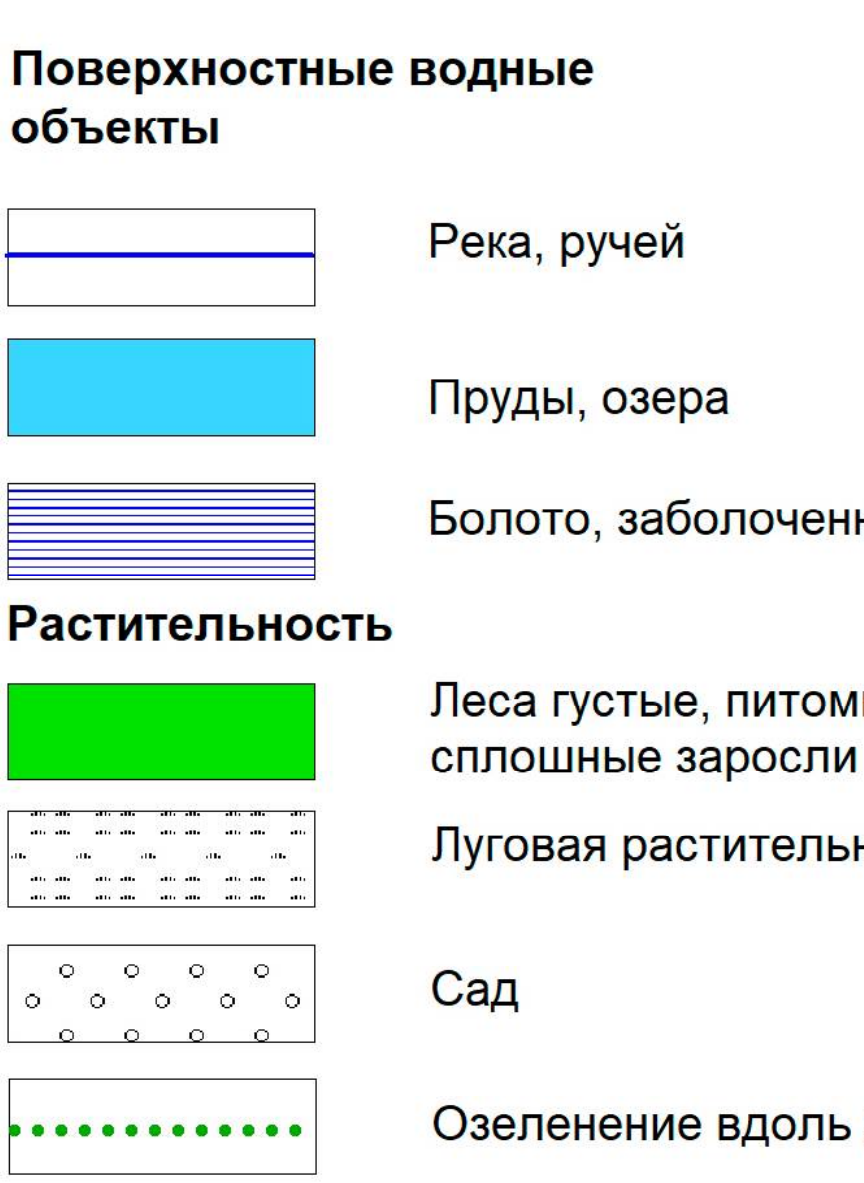

ОКС инженерной инфраструктуры

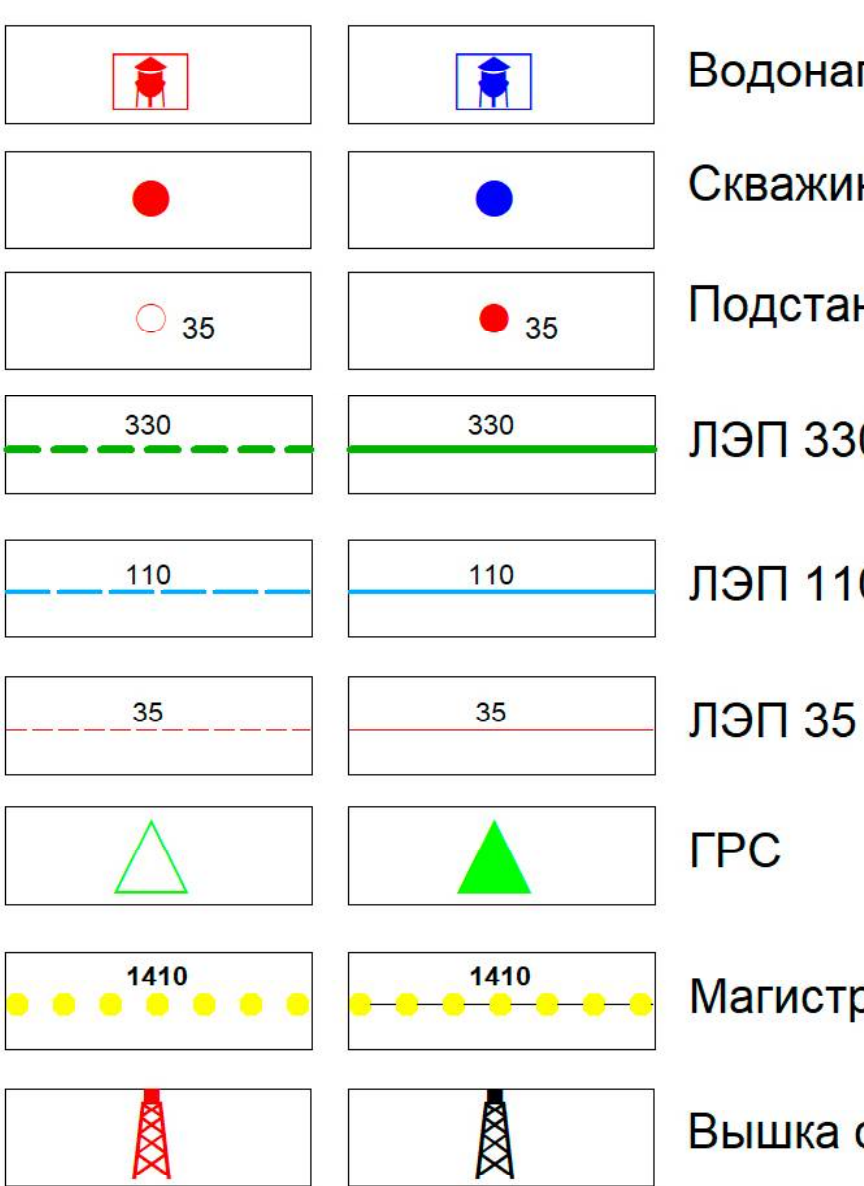

ЧС техногенного характера

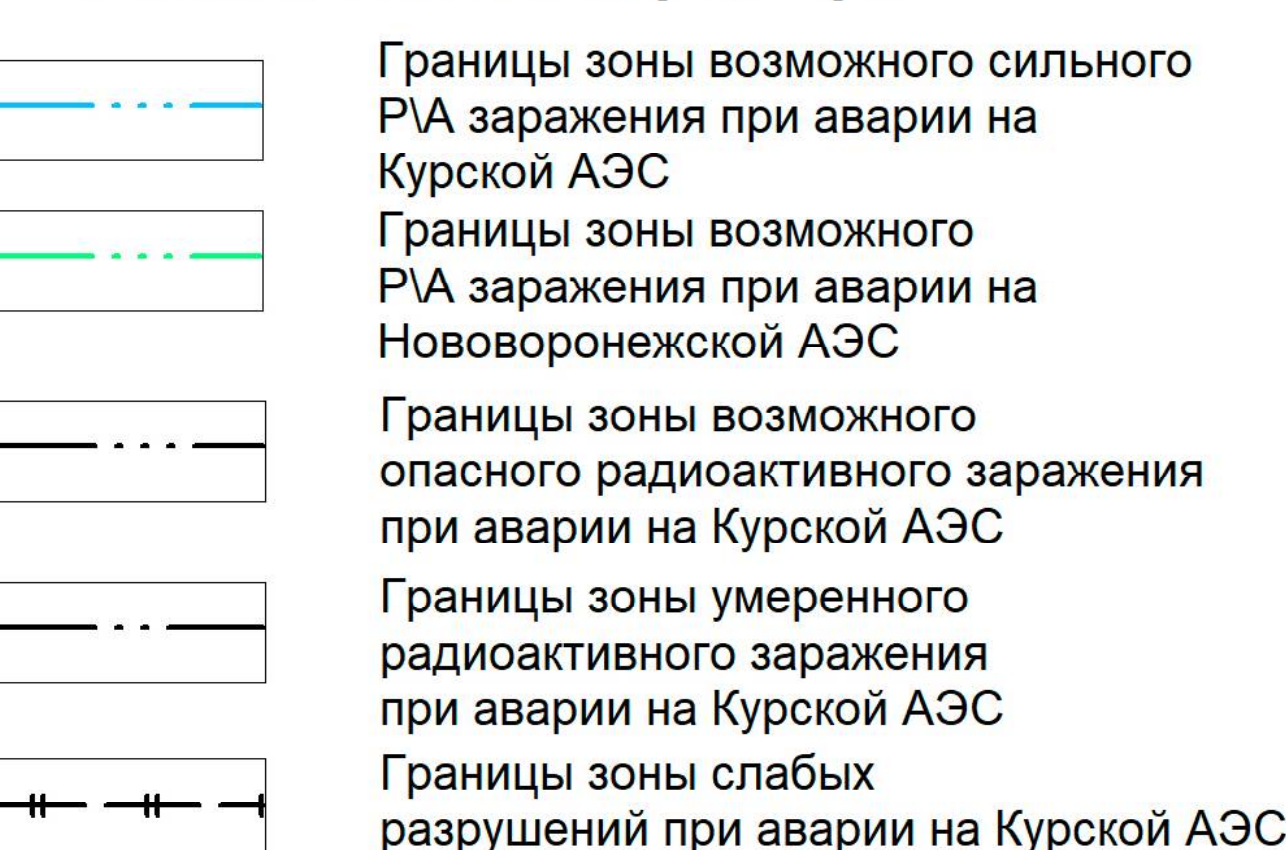


Объекты капитального строительства




Территориальное зонирование


Территории жилого назначения

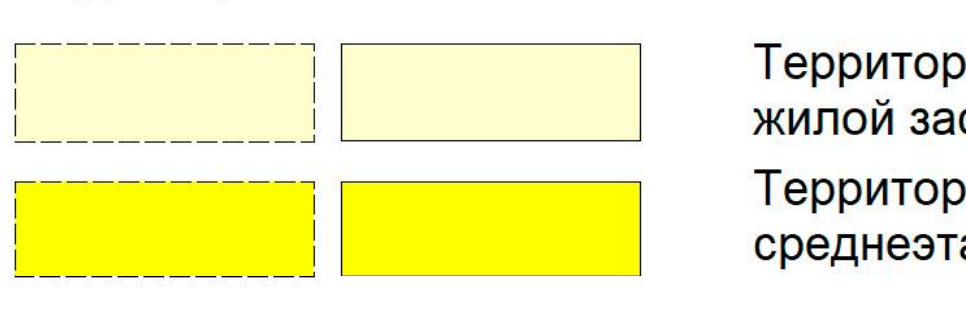

Территории объектов общественно-делового назначения

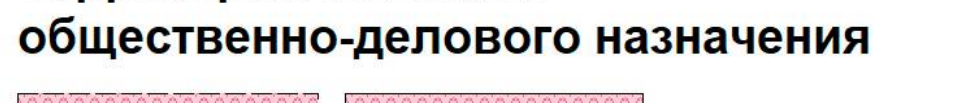

Территории объектов производственного назначения

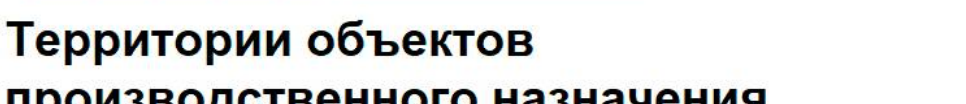

Территории размещения объектов сельскохозяйственного использования



Территории объектов рекреационного назначения



Территории объектов инженерной и транспортной инфраструктуры



Территории объектов специального назначения



Территории особо охраняемые



(ОТПЕЧАТАНА В МАСШТАБЕ В 1 CM : 723 M)

Генеральный план муниципального образования "Новопоселеновский сельсовет" Курского района Курской области					
№ п/п	Наименование	Вид	Вид	Вид	Вид
1	Рек. проект	Ворожбин А.А.	1	1	1
2	Топограф	Романова Е.А.	1	1	1
Схема территории, подверженной риску возникновения чрезвычайных ситуаций природного и техногенного характера				4	5
И.П. Ворожбин А.А.					