



Среднегодовая повторяемость направления ветра
Штиль

Курская область Курский район
Новопоселеновский сельсовет
ГЕНЕРАЛЬНЫЙ ПЛАН
Карта анализа комплексного развития территории и размещения объектов местного значения с учетом ограничений использования территории муниципального образования

УТВЕРЖДЕН
решением Собрания депутатов
Новопоселеновского сельсовета
Курского района Курской области
от _____ 2021 г. № _____

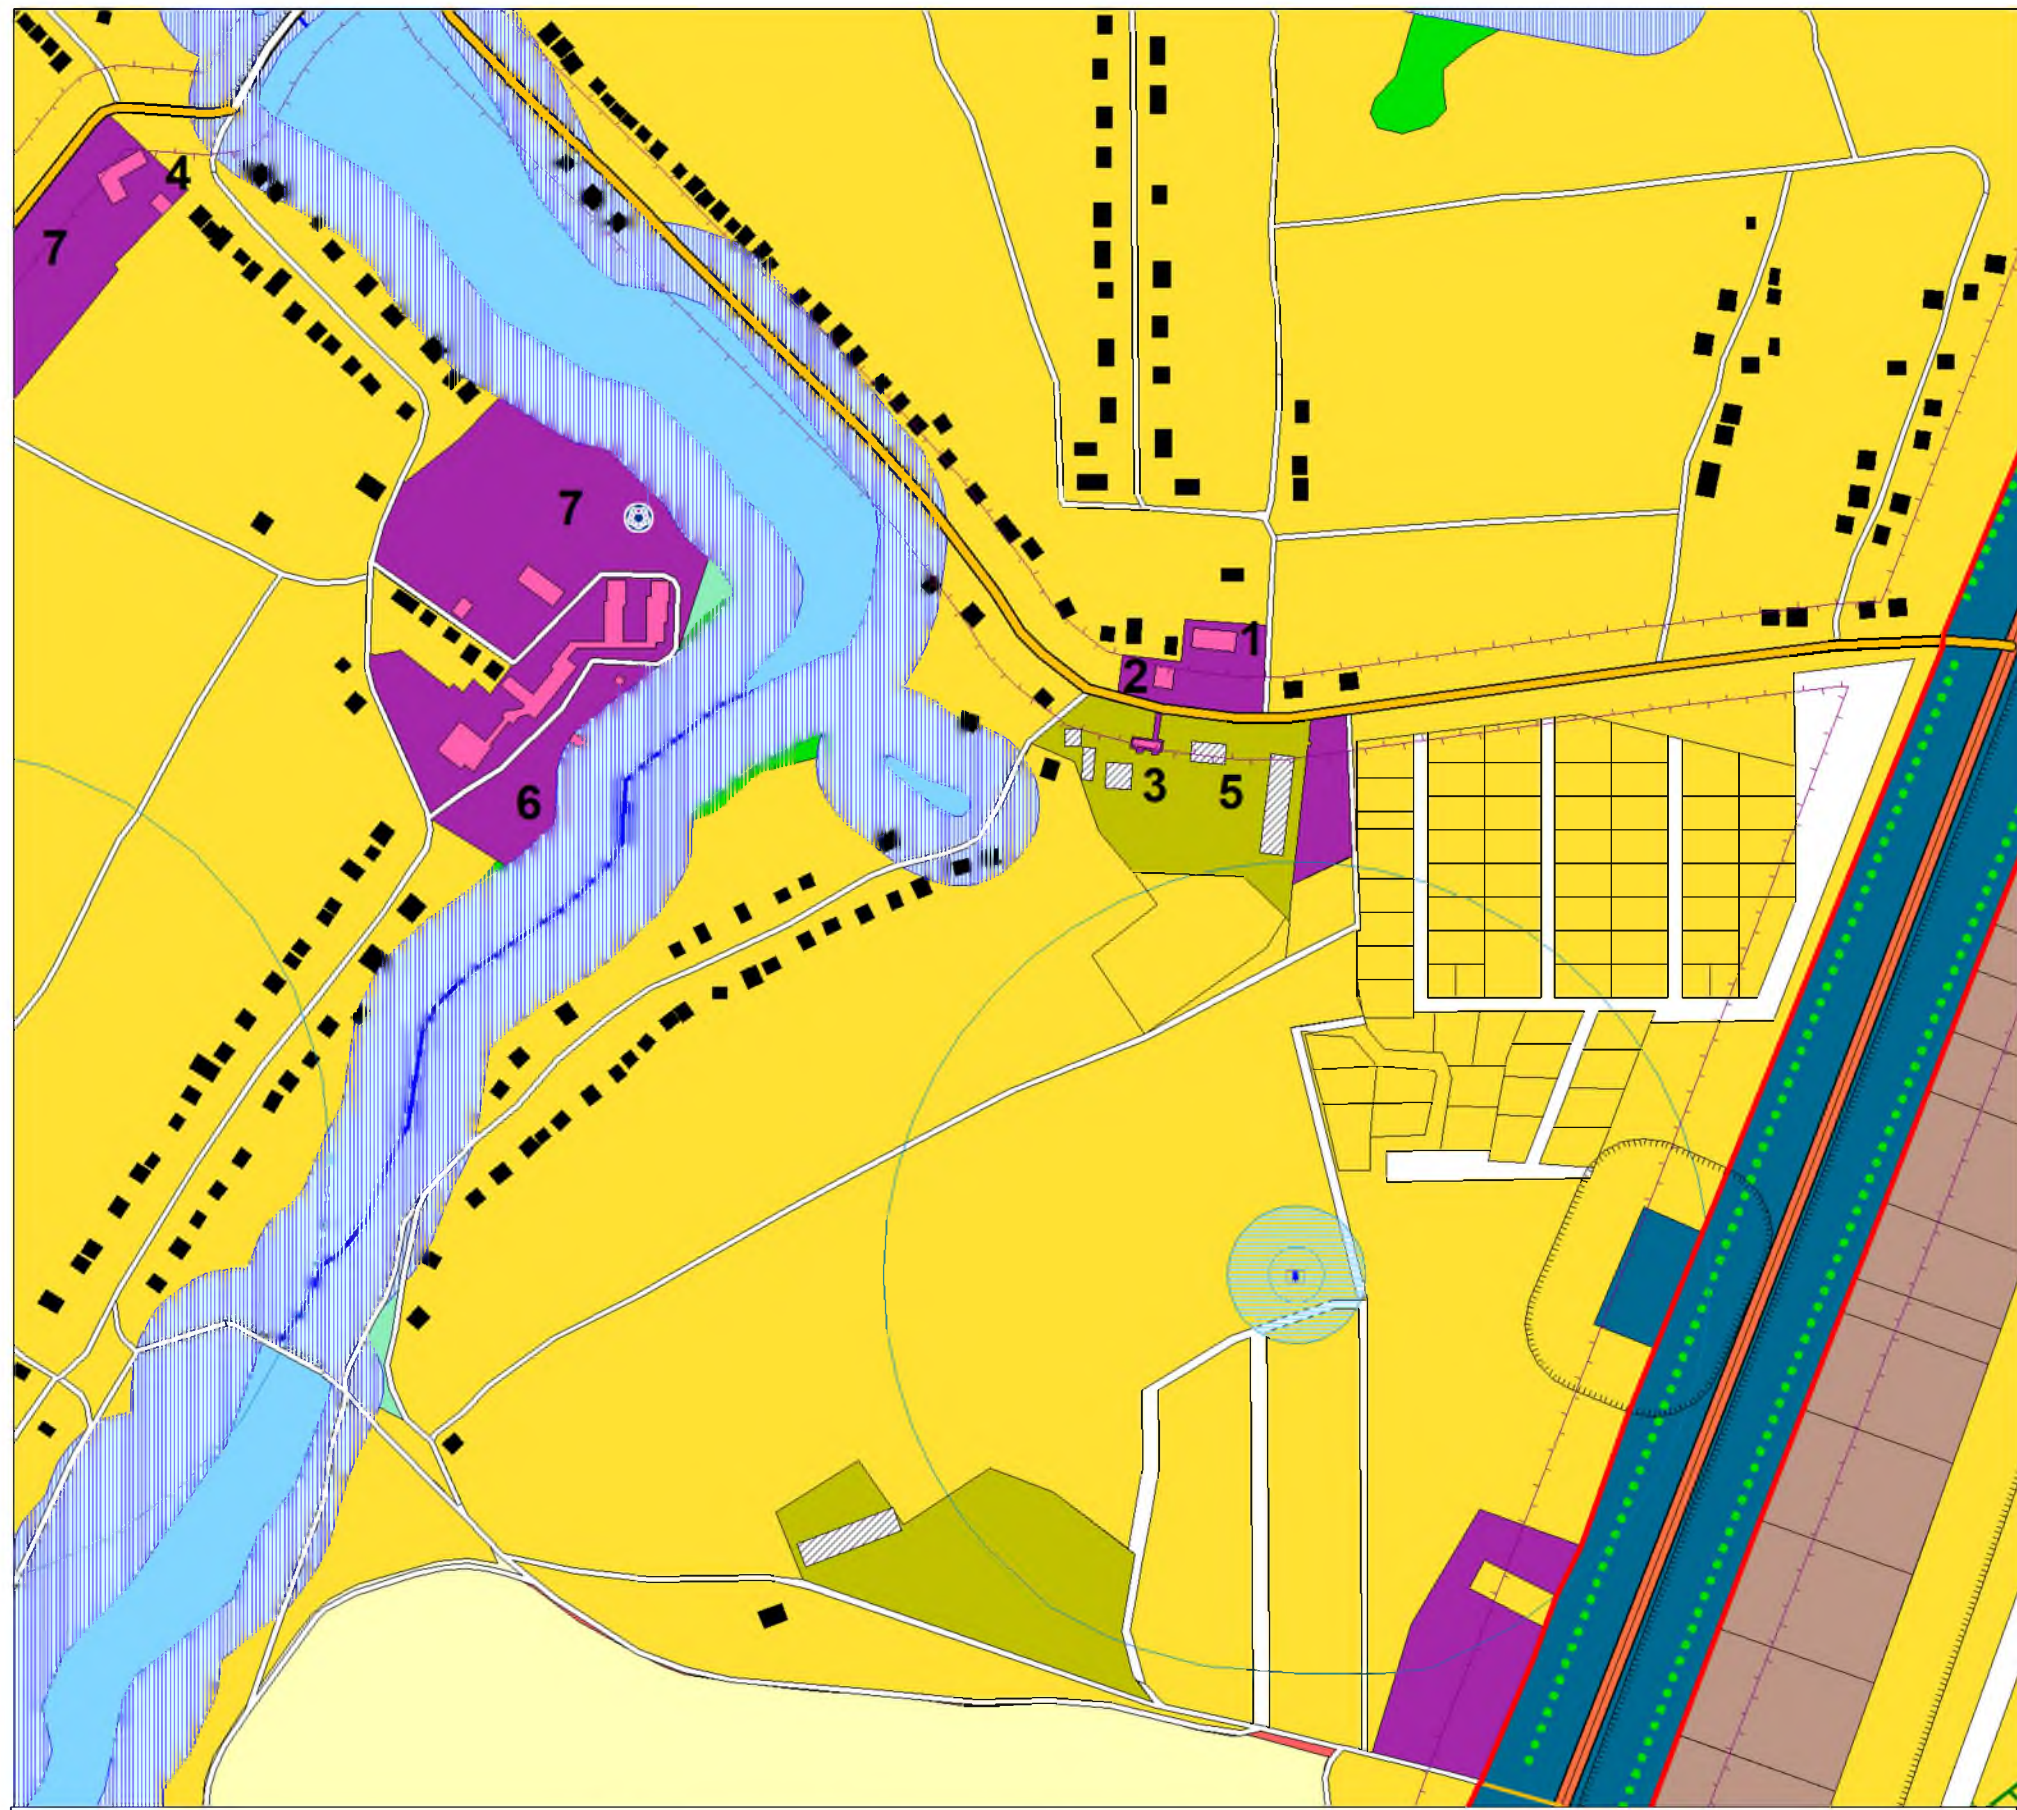

Экспликация существующих объектов местного значения					
№ по ГП	Наименование	№ по ГП	Наименование	№ по ГП	Наименование
1	Администрация	3	ФАП	5	Правление колхоза
2	Магазин	4	Средняя школа	6	Школа-интернат
				7	Спорт.площадка

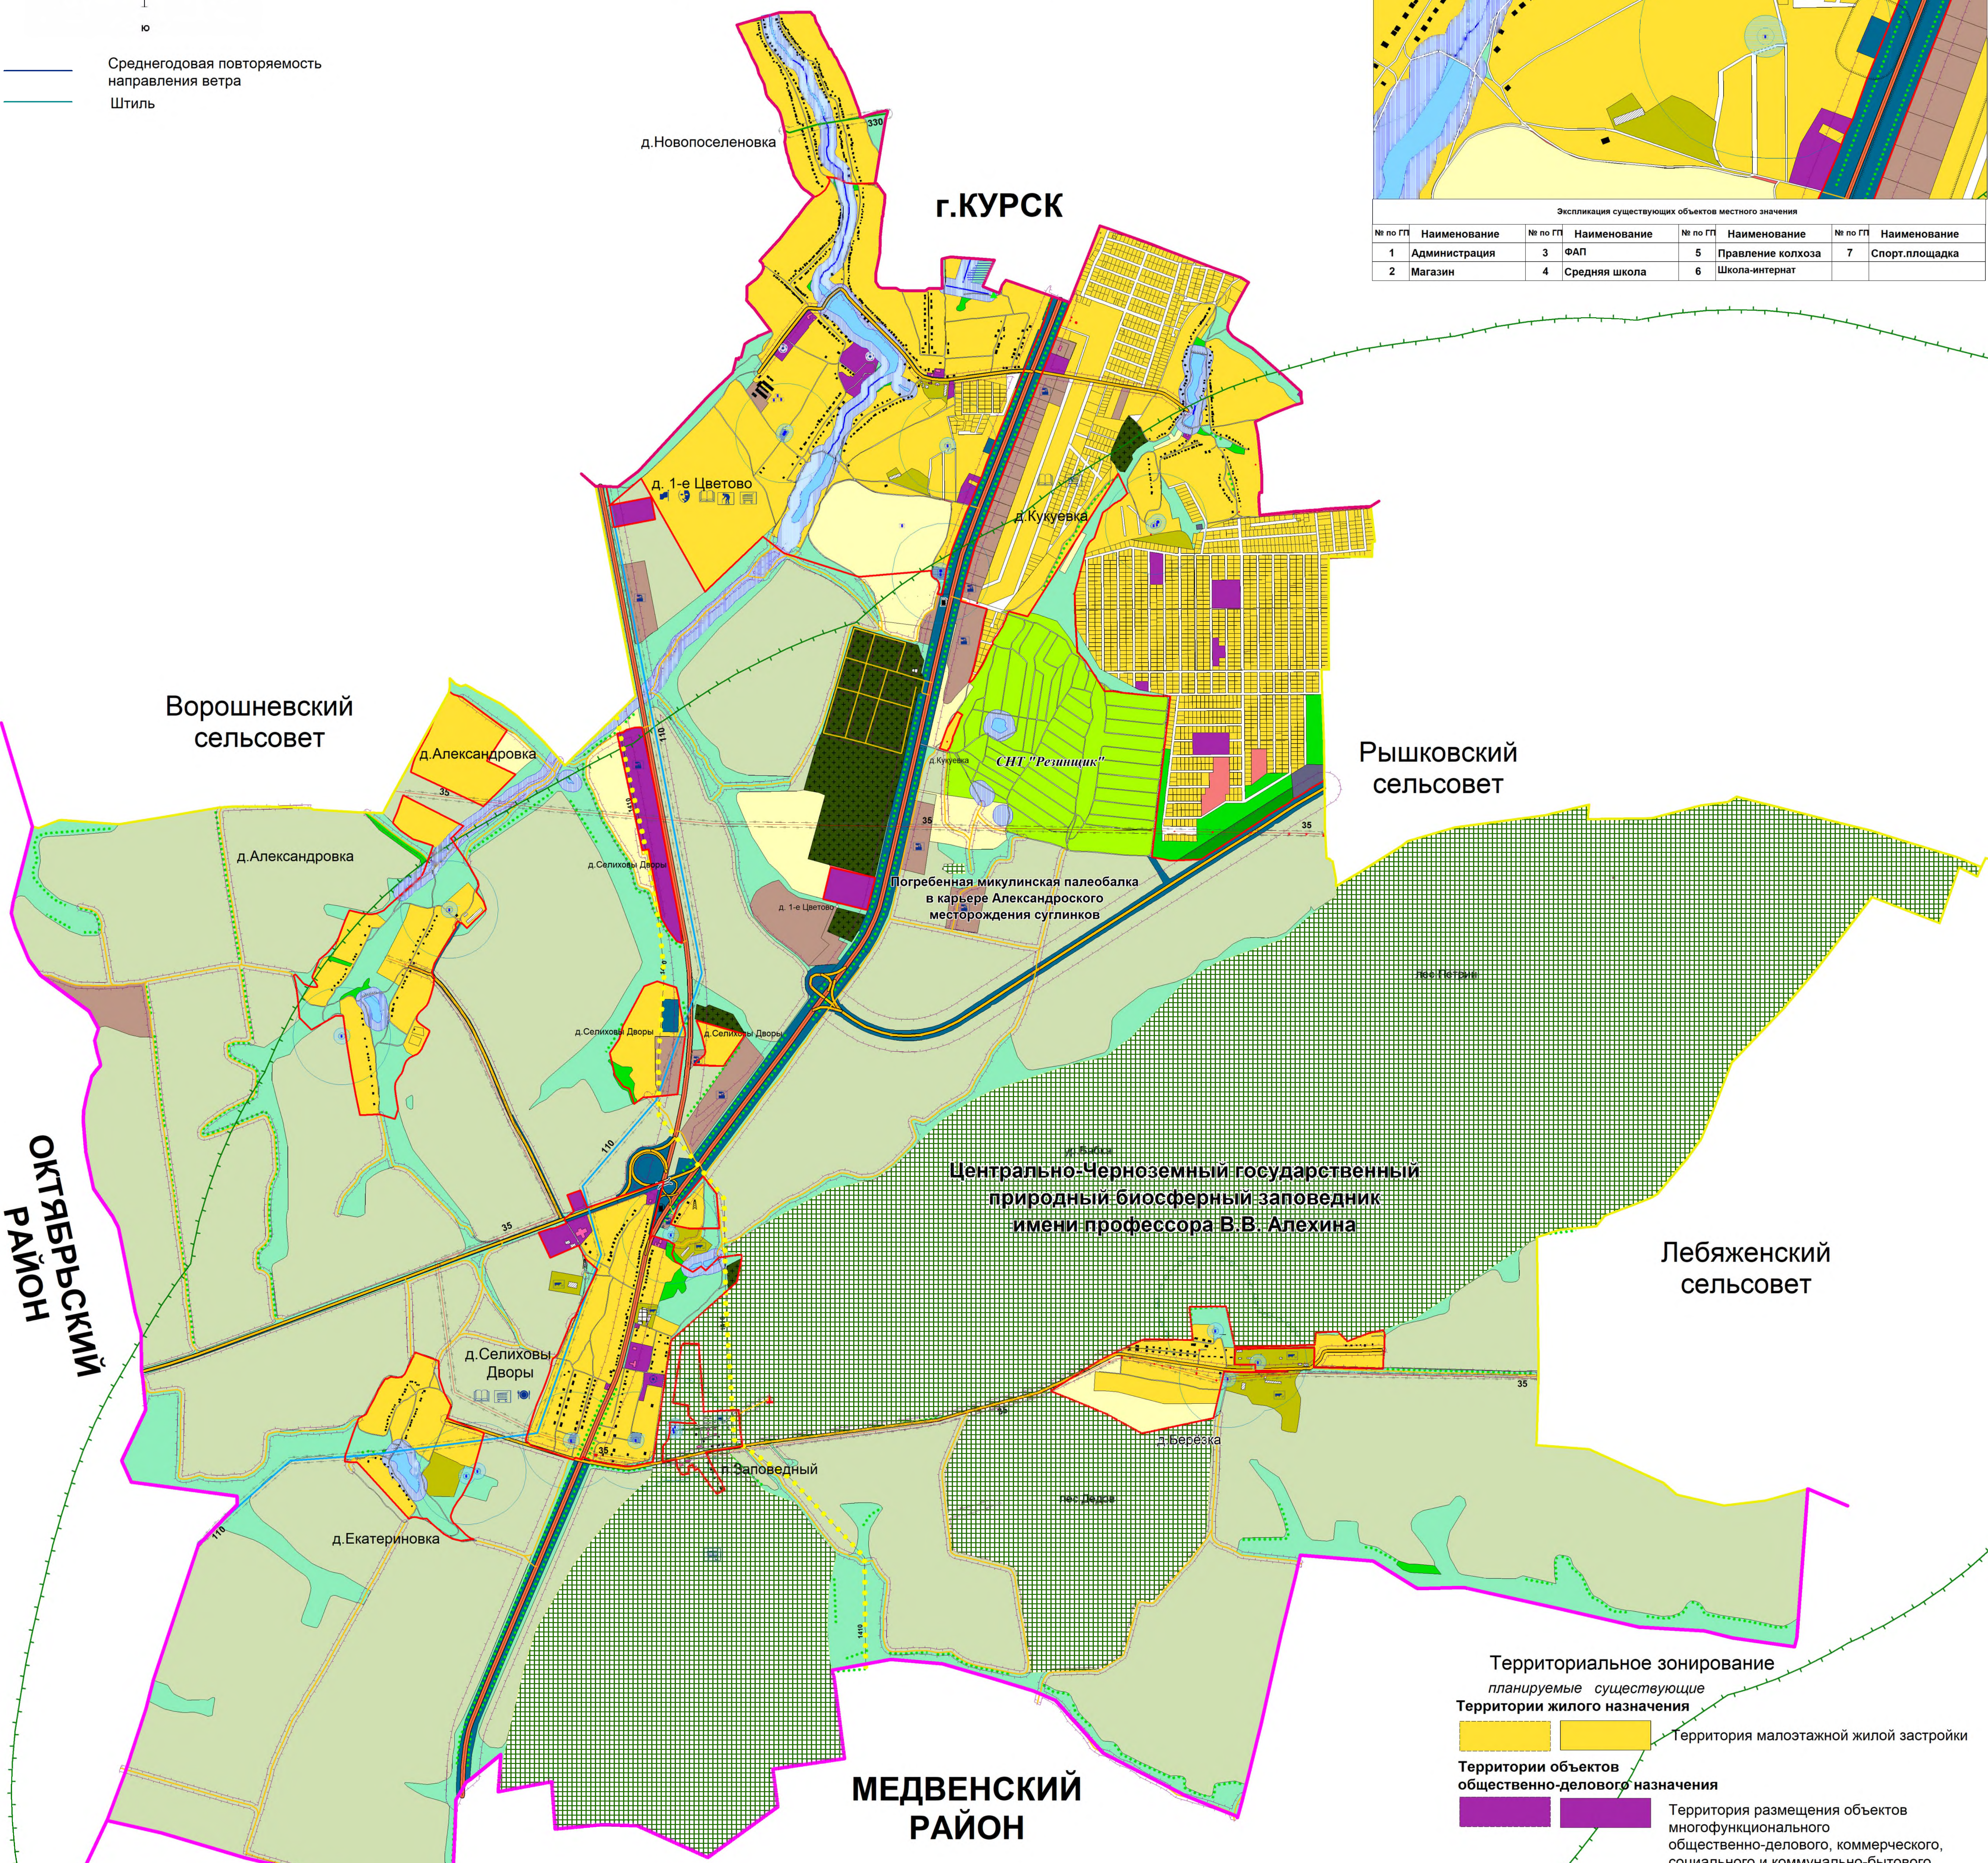

УСЛОВНЫЕ ОБОЗНАЧЕНИЯ

планируемые существующие

		Граница района
		Граница города
		Граница сельсовета
		Граница населенного пункта

ОКС внешнего автомобильного транспорта

	Автомобильная дорога федерального значения с асфальтным покрытием
	Автомобильная дорога регионального значения с асфальтным покрытием
	Автомобильная дорога межмуниципального значения с асфальтным покрытием
	Автомобильная дорога с асфальтным и грунтовым покрытием

Объекты улично-дорожной сети населенного пункта

	Улицы, дороги
	Проезды
	Мост

ОКС гидротехнических сооружений

	Плотина
	Дамба

Здания, строения

	Строения жилые
	Строения нежилые
	Производственные строения
	Строения общественные

Объекты культурного наследия

	Памятники
--	-----------

Поверхностные водные объекты

	Река, ручей
	Пруды, озера
	Болото, заболоченность

Растительность

	Леса густые, питомники, сплошные заросли кустарника
	Луговая растительность
	Сад
	Озеленение вдоль дорог

ОКС инженерной инфраструктуры

планируемые	существующие	
		Водонапорная башня
		Скважина, водоканка
		Подстанция 35 Кв
		ЛЭП 330 Кв
		ЛЭП 110 Кв
		ЛЭП 35 Кв
		ГРС
		Магистральный газопровод
		Вышка сотовой связи

Ограничения использования территории

планируемые существующие

	Водоохранная зона
	Прибрежная защитная полоса
	Зона охраны источников питьевого водоснабжения 1, 2, 3 -полюсов
	Граница санитарно-защитных зон
	Граница санитарного разрыва (санитарная полоса отчуждения)
	Охранная зона автомобильных дорог (Придорожная полоса)
	Охранная зона особо охраняемой территории (Заповедник)

Объекты капитального строительства

	Администрация (Сель.совет)
	ФАП
	Кафе, ресторан, столовая
	Школа
	Социального обеспечения (детский дом)
	Магазин
	Спортивная площадка
	Промышленного назначения
	Станция обслуживания автомобилей
	Сельскохозяйственного назначения

Территориальное зонирование

планируемые существующие

Территории жилого назначения		
		Территория малоэтажной жилой застройки
Территории объектов общественно-делового назначения		
		Территория размещения объектов многофункционального общественно-делового, коммерческого, социального и коммунально-бытового назначения
Территории объектов производственного назначения		
		Территория размещения промышленных, коммунально-складских объектов
Территории размещения объектов сельскохозяйственного использования		
		Территория, занятая объектами сельскохозяйственного назначения
		Территория, занятая сельскохозяйственными угодьями
		Природно-ландшафтная территория, в соответствии с местными условиями
		Территория сельскохозяйственного использования
		Территория садоводческих, огороднических некоммерческих объединений граждан
Территории объектов инженерной и транспортной инфраструктуры		
		Территория улично-дорожной сети
		Территория инженерной инфраструктуры
		Территория транспортной инфраструктуры
Территории объектов специального назначения		
		Территория кладбищ
Территории объектов рекреационного назначения		
		Территория зеленых насаждений
		Территория отдыха
		Территория водных объектов
		Территория лесозащитных полос
Территории особо охраняемые		
		Особо охраняемые природные территории

						Генеральный план муниципального образования "Новопоселеновский сельсовет" Курского района Курской области		
Имя	Фамилия	Лист	№ доп.	Полн.	Дата	Графические материалы обоснования территории и размещения объектов "Новопоселеновский сельсовет" Курского района Курской области	Страна	Лист
Рук. проекта	Ворожеев А.А.							4
Топограф	Романова Е.А.							7
						ИП Ворожеев С.Н.		